
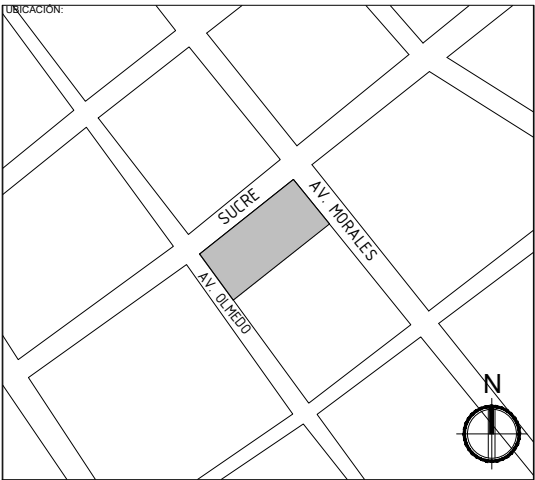
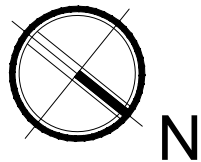


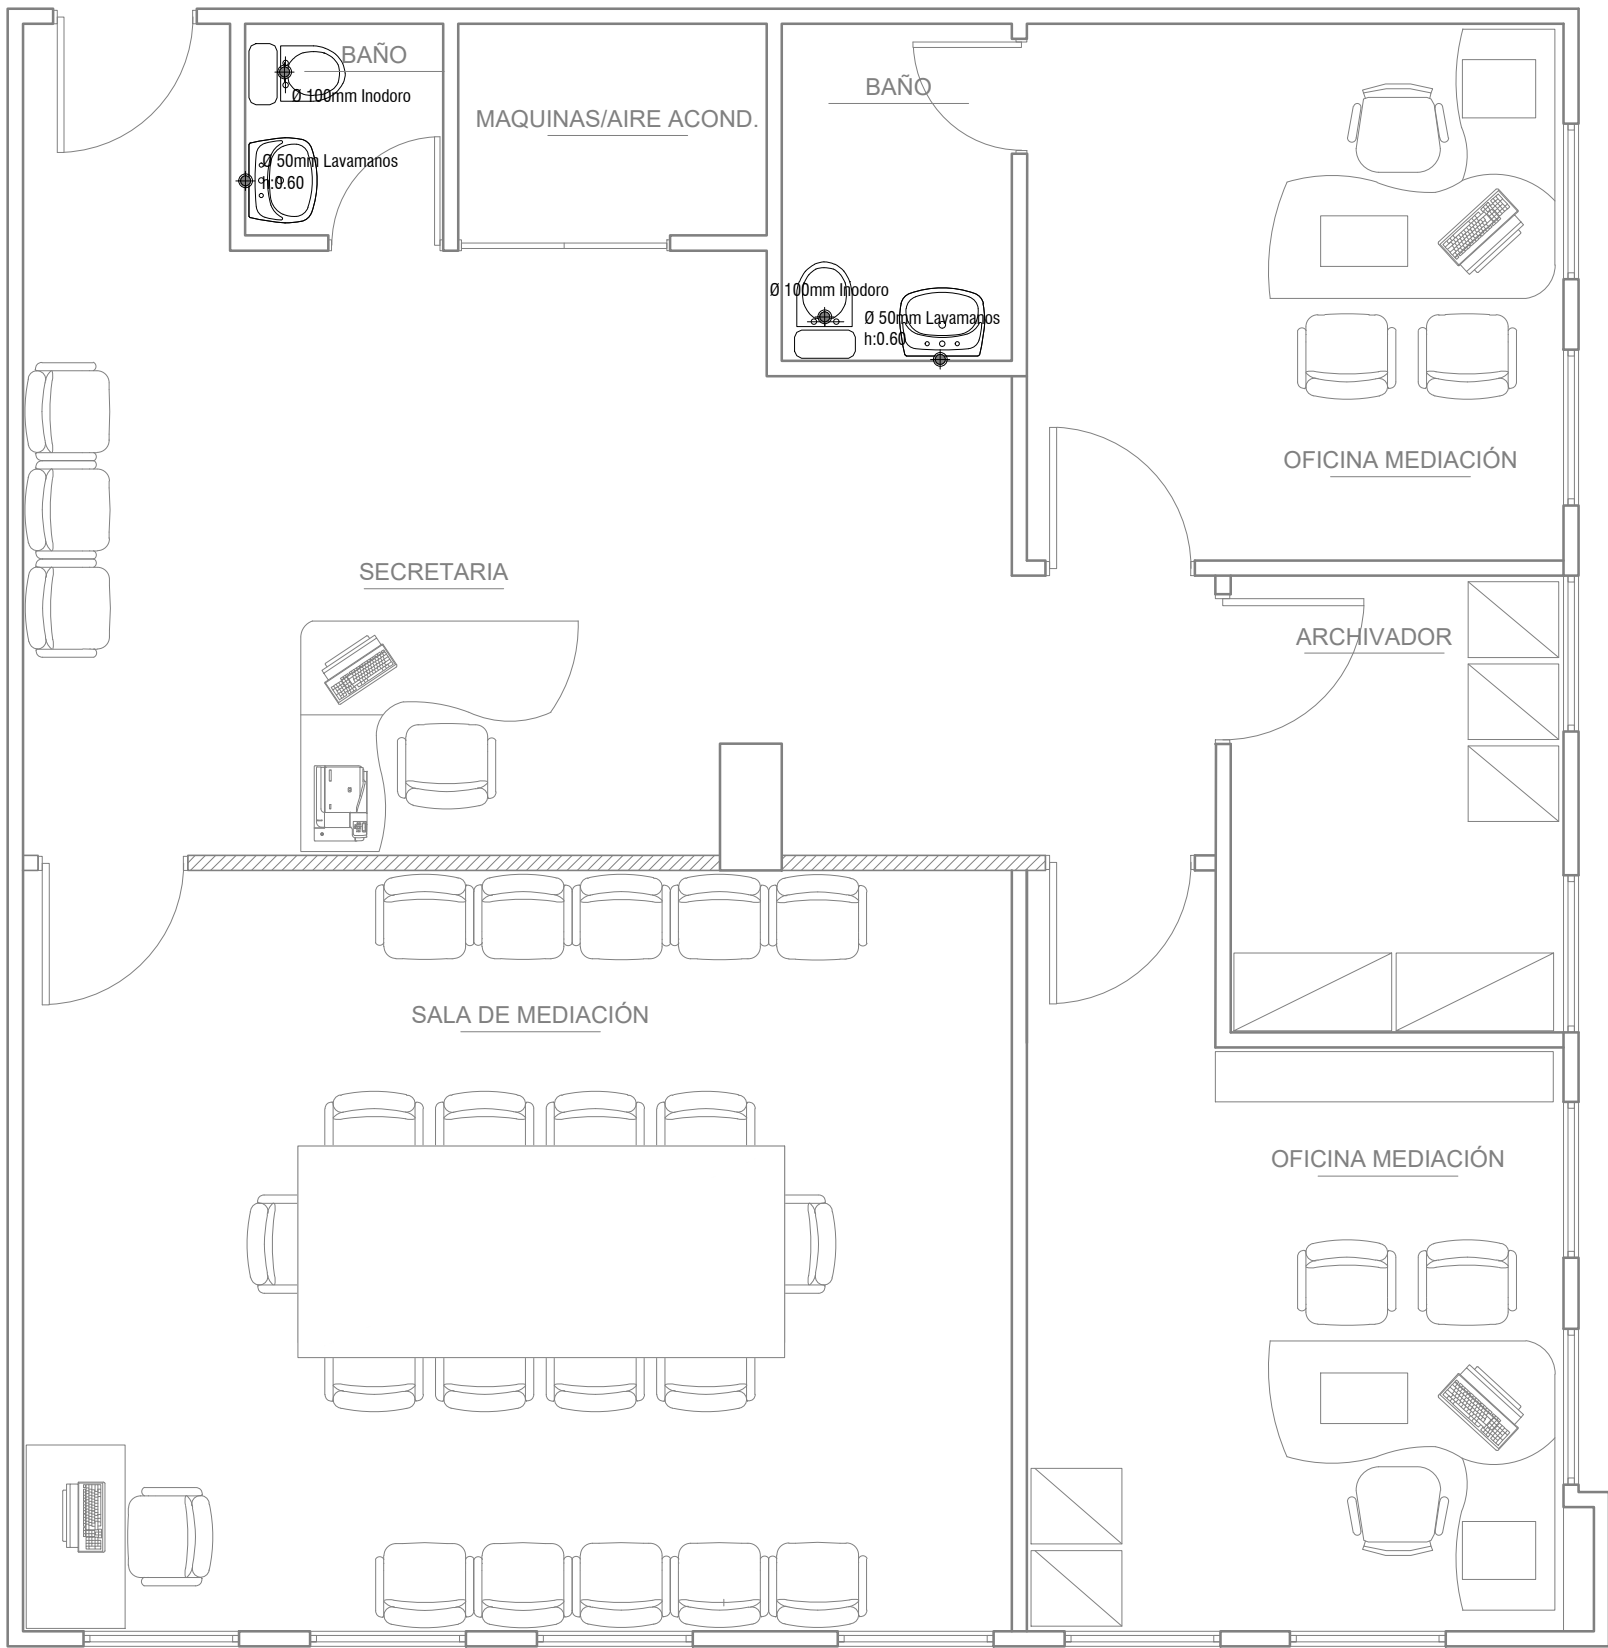

MATRIZ:

SIMBOLOGÍA TOMAS		
SIM.	DESCRIPCIÓN	CANTIDAD
	Lavabamanos	2
	Inodoro	2

PROYECTO DE REMODELACIÓN "PROCURADURIA PORTOVIEJO" DISEÑO HIDROSANITARIO		
CLIENTE: PROCURADURIA DE MEDIACION	PROFESIONAL RESPONSABLE: ARQ. GIOVANNY BRITO	
NÚMERO DE PREDIO:	ESCALA: 1:50	LÁMINA: S 1 / 1
CLAVE CATASTRAL:	FECHA: Inicio: 06-ago-2023 Fin: 07-ago-2023	
SELLOS MUNICIPALES:		

Esc. 1:50