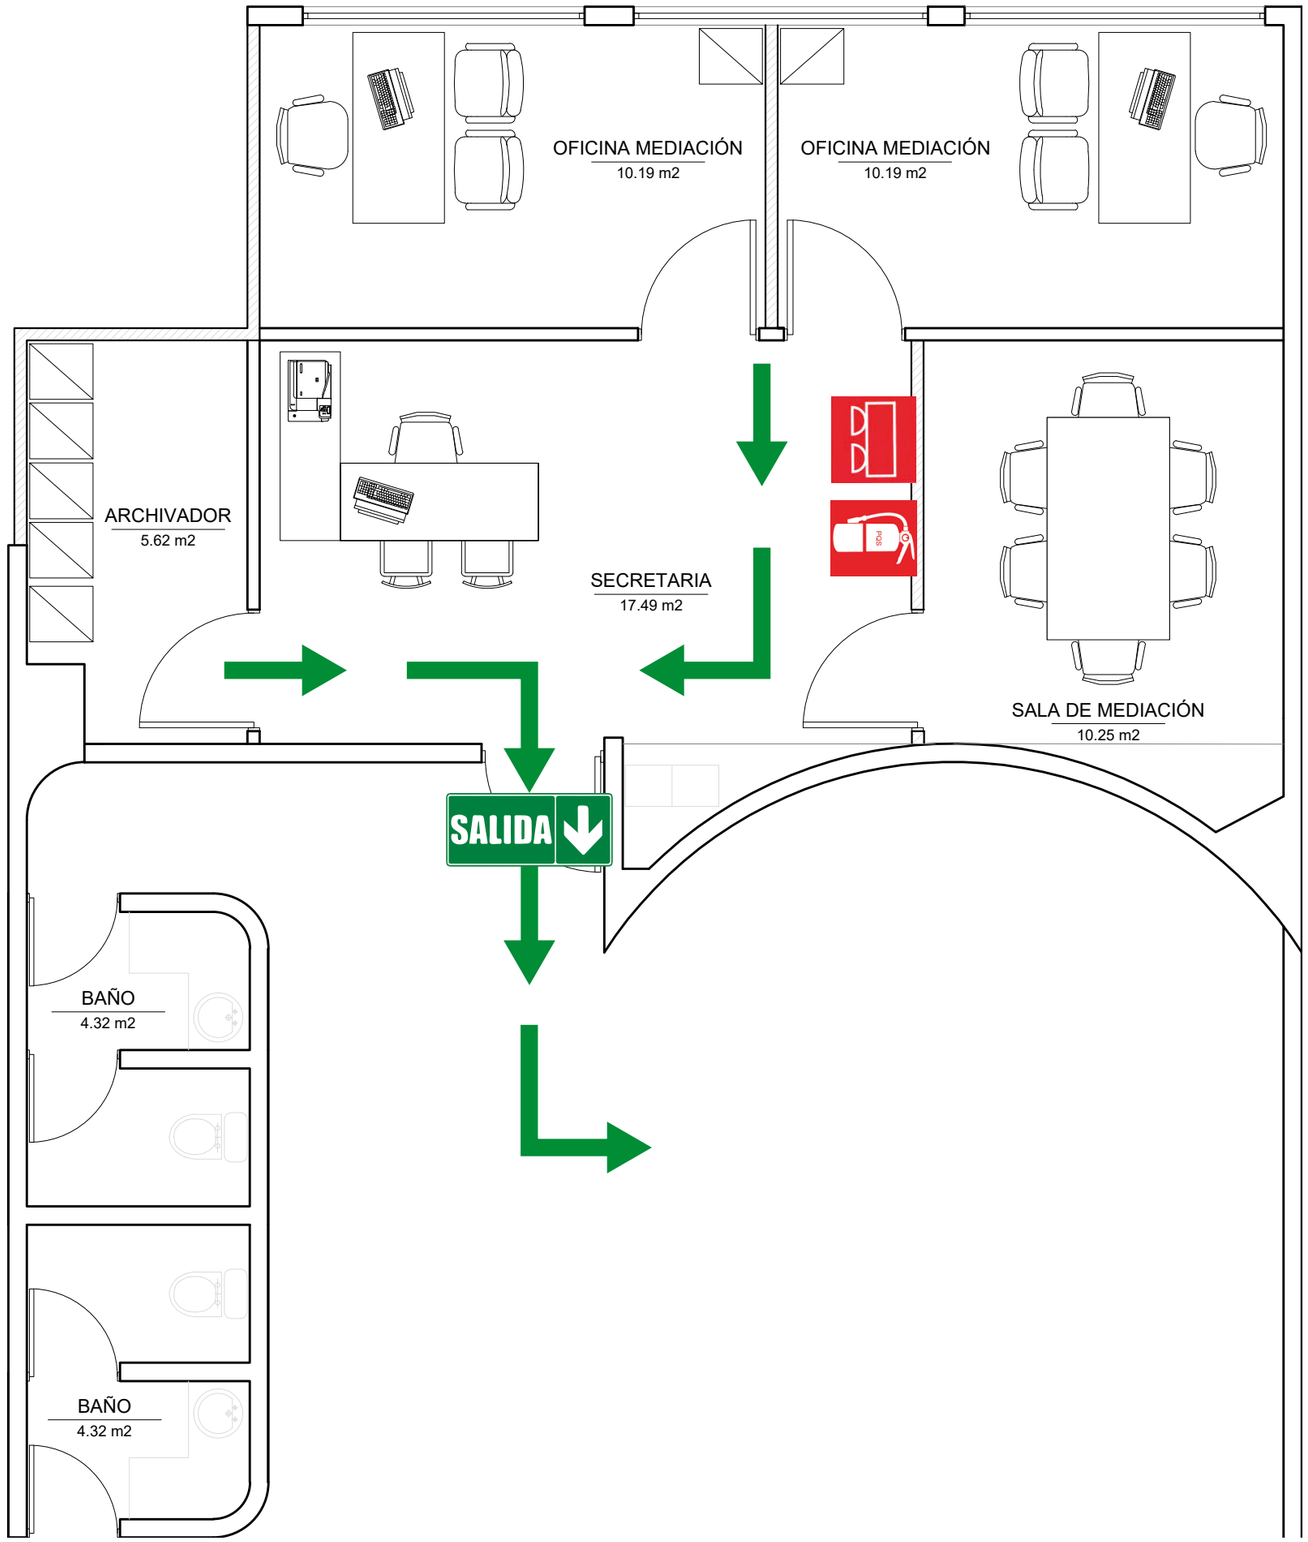

ESC. 1:50

UBICACIÓN:

SIMBOLOGÍA:

SIMBOLOGÍA

- RUTA DE EVACUACIÓN
- SALIDA 1 RUTA DE EVACUACIÓN
- DIRECCIÓN RUTA DE EVACUACIÓN
- DIRECCIÓN ESCALERAS DE EVACUACIÓN
- EXTINTOR PQS
- ILUMINACIÓN DE EMERGENCIA
- PULSADOR
- DETECTOR DE HUMO
- SIRENA
- RIESGO ELÉCTRICO

PROYECTO DE REMODELACIÓN
"PROCURADURIA RIOBAMBA"
PLANO DE RIESGOS Y EVACUACION

CLIENTE:
PROCURADURIA DE MEDIACION

PROFESIONAL RESPONSABLE:
ARQ. GIOVANNY BRITO

NÚMERO DE PREDIO:

ESCALA:
1:50

LÁMINA:
PE
1 / 1

CLAVE CATASTRAL:

FECHA:
18-ago-2023
19-ago-2023

SELLOS MUNICIPALES: