


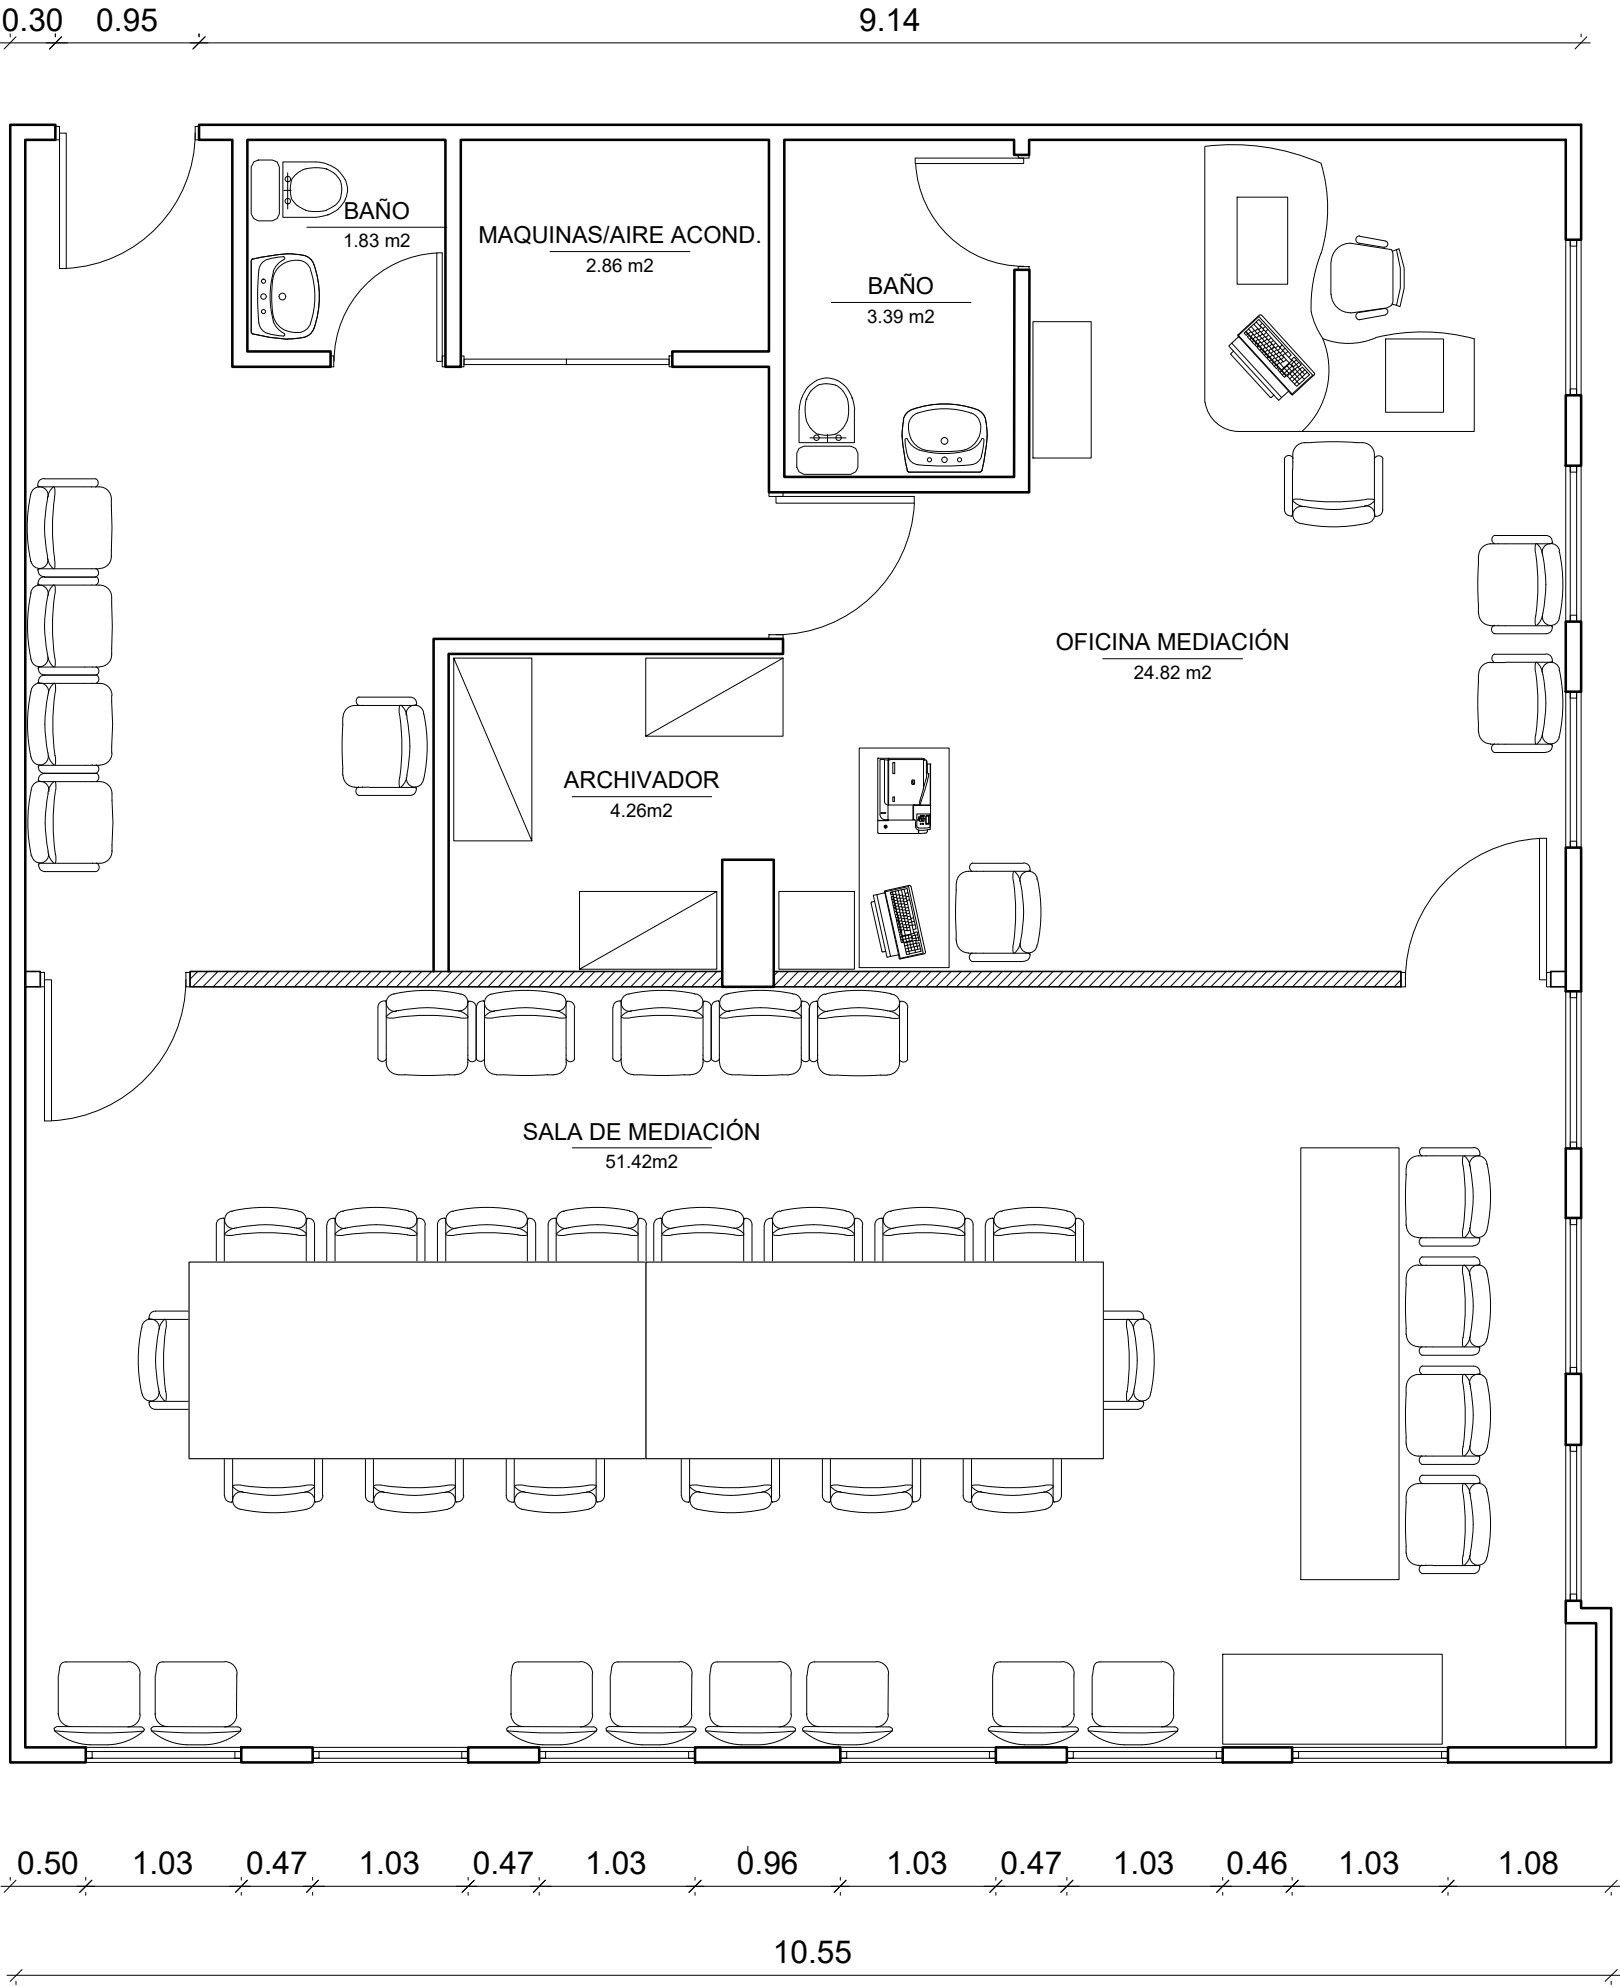

LUBICACIÓN:

MATRIZ:

MATRIZ MOBILIARIO PORTOVIEJO						
MUEBLES	TOTAL	TIPO	CANTIDAD	ESPACIO	DESCRIPCIÓN	FRECUENCIA ATENCIÓN
ESCRITORIO	2	TIPO 1	1	OFICINA DE MEDIACIÓN	ESCRITORIO GRANDE DE MADERA	
		TIPO 2	1	OFICINA DE MEDIACIÓN	ESCRITORIO MEDIANO DE MADERA	
		TIPO 1	2	SALA DE ESPERA	SILLA DE PLÁSTICO NEGRA 2 EN 1	
		TIPO 2	4	OFICINA DE MEDIACIÓN	SILLA DE PLÁSTICO INDIVIDUAL NEGRA	
		TIPO 3	7	SALA DE MEDIACIÓN	SILLA INDIVIDUAL GRIS / NEGRA	
		TIPO 4	16	SALA DE MEDIACIÓN	SILLA INDIVIDUAL GRIS	
		TIPO 5	6	SALA DE MEDIACIÓN	SILLA INDIVIDUAL PLÁSTICO / TELA AZUL	
		TIPO 6	2	SALA DE MEDIACIÓN	SILLA INDIVIDUAL DE MADERA	
		TIPO 7	1	OFICINA DE MEDIACIÓN	SILLA NEGRA DE RUEDAS	
PIZARRONES	1	TIPO 1	1	OFICINA DE MEDIACIÓN	PIZARRÓN BLANCO	
MESAS	6	TIPO 1	1	OFICINA DE MEDIACIÓN	MESA PEQUEÑA DE MADERA	
		TIPO 2	3	SALA DE MEDIACIÓN	MESA RECTANGULAR DE MADERA CLARA	
		TIPO 3	2	SALA DE MEDIACIÓN	MESA RECTANGULAR DE MADERA	
		TIPO 1	2	OFICINA DE MEDIACIÓN	ARMARIO DE MADERA 2 PUERTAS	
ARMARIOS	3	TIPO 2	1	OFICINA DE MEDIACIÓN	ARMARIO DE MADERA CLARA 2 PUERTAS	
COMPUTADORAS	2	TIPO 1	2	OFICINA DE MEDIACIÓN	COMPUTADORA DE ESCRITORIO	
IMPRESORAS	2	TIPO 1	1	OFICINA DE MEDIACIÓN	IMPRESORA BLANCA ANTIGUA	
		TIPO 2	1	OFICINA DE MEDIACIÓN	IMPRESORA NEGRA ESCÁNER	
TÉLEFONOS	1	TIPO 1	1	OFICINA DE MEDIACIÓN	TÉLEFONO CONVENCIONAL	
BAÑOS	2	TIPO 1	1	OFICINA DE MEDIACIÓN	BAÑO PERSONAL	
		TIPO 1	1	SALA DE ESPERA	BAÑO PERSONAL	

PROYECTO DE REMODELACIÓN
"PROCURADURIA PORTOVIEJO"
PLANOS EXISTENTE

CLIENTE:

PROCURADURIA DE MEDIACION

PROFESIONAL RESPONSABLE:

ARQ. GIOVANNY BRITO

NÚMERO DE PREDIO:

ESCALA:
1:100

LÁMINA:
A1
1 / 1

CLAVE CATASTRAL:

FECHA:
JULIO / 2023

SELLOS MUNICIPALES:

Esc. 1:50