
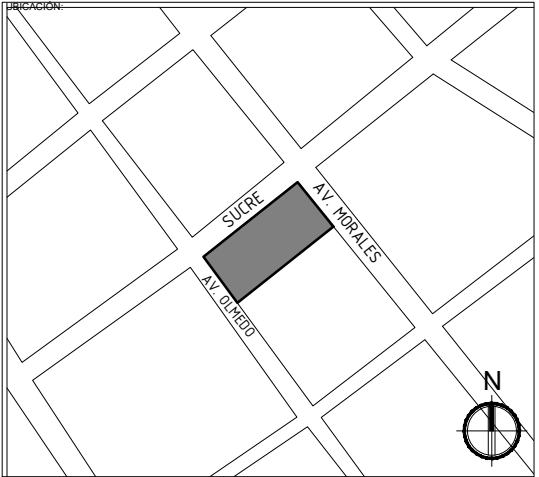
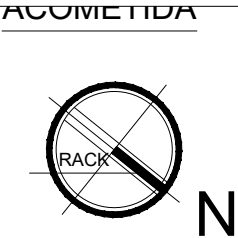
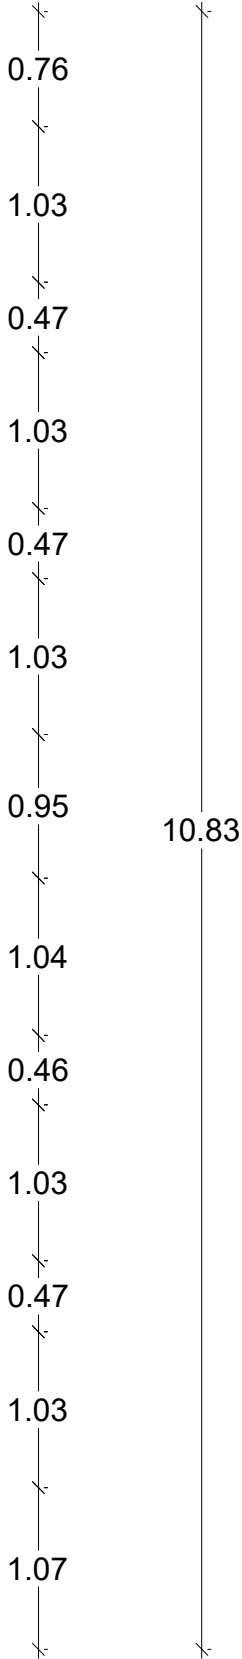


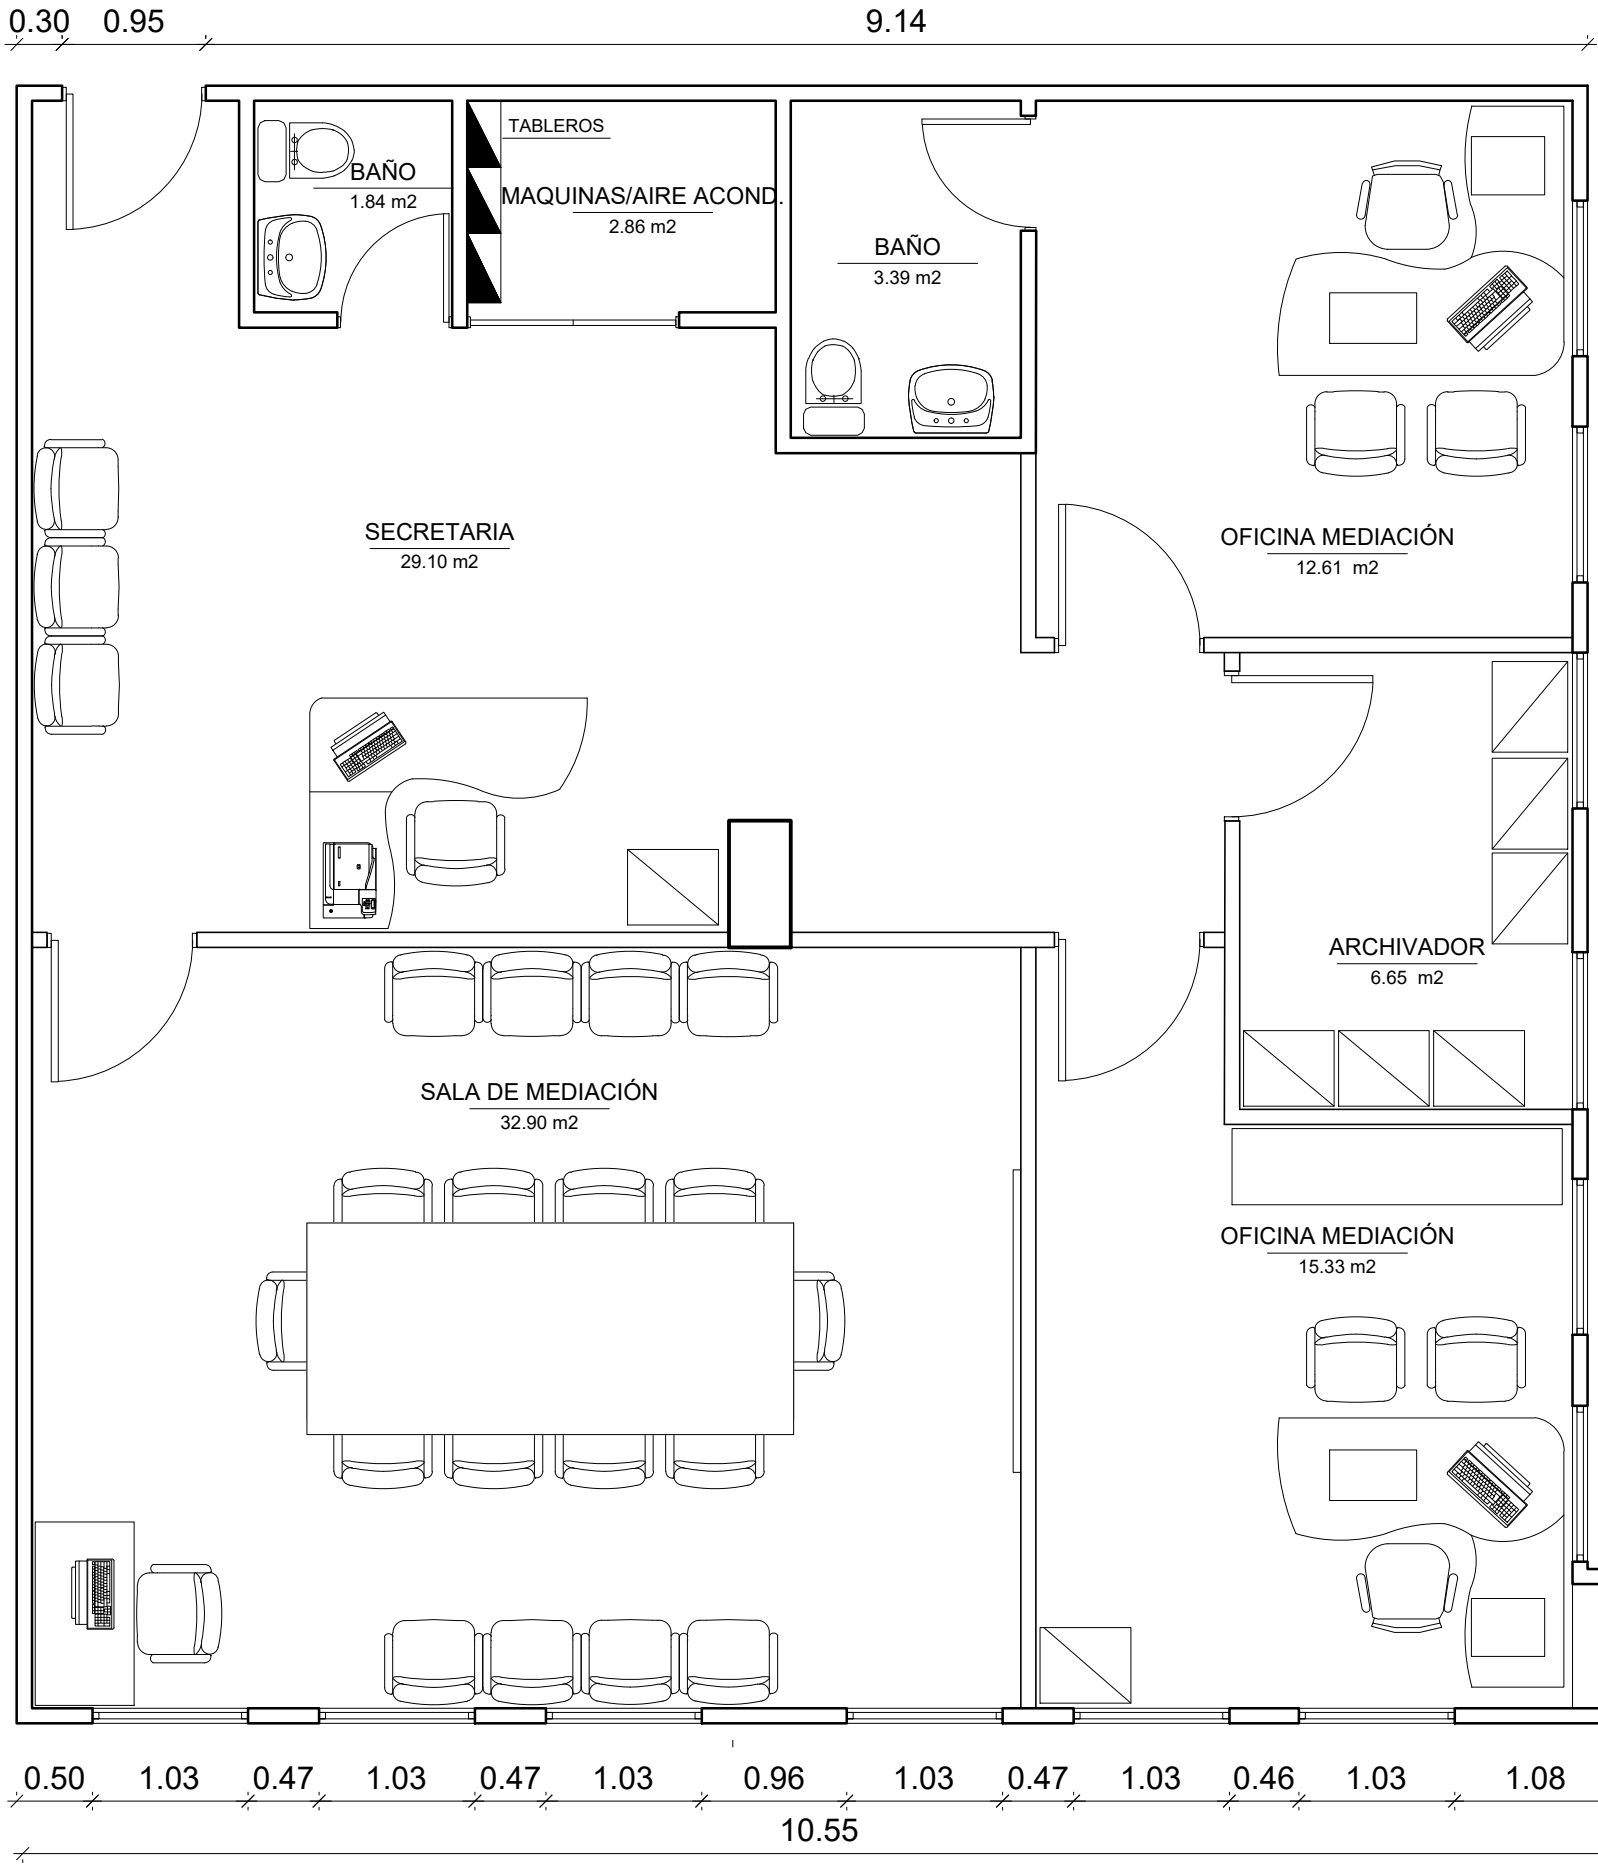

MATRIZ:

| CUADRO DE CODIFICACIÓN |                      |   |                        |          |
|------------------------|----------------------|---|------------------------|----------|
| ESPACIOS               | ÁREA                 | DESCRIPCIÓN DE INTERVENCIÓN   | MUEBLES                | CANTIDAD |
| SECRETARÍA             | 29.10 m <sup>2</sup> | Área aumentada, diseño de oficina y funcionamiento, cambio de mobiliario                                                                | Escritorio             | 1        |
|                        |                      |   | Sillas para secretaria | 1        |
|                        |                      |   | Silla tipo espera      | 3        |
|                        |                      |   | Archivador             | 1        |
|                        |                      |   | Computadora            | 1        |
|                        |                      |   | Teléfono               | 1        |
|                        |                      |   | Impresora              | 1        |
|                        |                      |   | Toma Datos (N)         | 2        |
|                        |                      |   | Toma Polarizado (N)    | 4        |
|                        |                      |   | Toma UPS (N)           | 1        |
|                        |                      |   | Lámpara 0.60x0.60 (N)  | 6        |
|                        |                      |   | Interruptor Simple (N) | 1        |
|                        |                      |   | Interruptor Simple (N) | 1        |
| OFICINA MEDIADOR 1     | 12.61 m <sup>2</sup> | Readequación de oficina, disminución de área para crear una oficina adicional de mediador y espacio de archivador, cambio de mobiliario | Escritorio             | 1        |
|                        |                      |   | Silla tipo gerencial   | 1        |
|                        |                      |   | Sillas tipo espera     | 2        |
|                        |                      |   | Computadora            | 2        |
|                        |                      |   | Teléfono               | 2        |
|                        |                      |   | Toma Datos (R)         | 1        |
|                        |                      |   | Toma Polarizado (R)    | 1        |
|                        |                      |   | Toma UPS (R)           | 1        |
|                        |                      |   | Toma Polarizado (N)    | 1        |
|                        |                      |   | Lámpara 0.60x0.60 (N)  | 2        |
|                        |                      |   | Interruptor Simple (N) | 1        |
|                        |                      |   | Interruptor Simple (N) | 1        |
|                        |                      |   | Puerta tamborada       | 1        |
| OFICINA MEDIADOR 2     | 15.33 m <sup>2</sup> | Readequación de oficina, disminución de área para crear una oficina adicional de mediador y espacio de archivador, cambio de mobiliario | Escritorio             | 1        |
|                        |                      |   | Armario media altura   | 1        |
|                        |                      |   | Silla tipo gerencial   | 1        |
|                        |                      |   | Sillas tipo espera     | 2        |
|                        |                      |   | Archivador             | 1        |
|                        |                      |   | Computadora            | 2        |
|                        |                      |   | Teléfono               | 2        |
|                        |                      |   | Toma Datos (R)         | 1        |
|                        |                      |   | Toma Polarizado (R)    | 1        |
|                        |                      |   | Toma UPS (R)           | 1        |
|                        |                      |   | Toma Polarizado (N)    | 1        |
|                        |                      |   | Lámpara 0.60x0.60 (N)  | 3        |
|                        |                      |   | Interruptor Simple (N) | 1        |
| SALA DE MEDIACIÓN      | 32.90 m <sup>2</sup> | Disminución de área, cambio de mobiliario                                                                                               | Puerta tamborada       | 1        |
|                        |                      |   | Mesa 10 puestos        | 1        |
|                        |                      |   | Sillas semiejecutivas  | 10       |
|                        |                      |   | Sillas tipo espera     | 9        |
|                        |                      |   | Escritorio             | 1        |
|                        |                      |   | Pizarra de vidrio      | 1        |
|                        |                      |   | Computadora            | 1        |
|                        |                      |   | Toma Datos (N)         | 3        |
|                        |                      |   | Toma Polarizado (N)    | 4        |
|                        |                      |   | Toma UPS (N)           | 3        |
|                        |                      |   | Lámpara 0.60x0.60 (N)  | 6        |
|                        |                      |   | Dijo de luz (N)        | 1        |
|                        |                      |   | Interruptor Doble (N)  | 1        |
| ARCHIVADOR             | 6.65 m <sup>2</sup>  | Creación de nueva área de archivador   | Puerta tamborada       | 1        |
|                        |                      |   | Archivadores           | 6        |
|                        |                      |   | Toma Polarizado (N)    | 1        |
|                        |                      |   | Lámpara 0.60x0.60 (N)  | 2        |
|                        |                      |   | Interruptor Simple (N) | 1        |
| BAÑO 1                 | 1.84 m <sup>2</sup>  | Cambio de baldosa y piezas sanitarias                                                                                                   | Puerta tamborada       | 1        |
|                        |                      |   | Inodoro                | 1        |
|                        |                      |   | Lavamanos              | 1        |
|                        |                      |   | Juego de grifería      | 1        |
| BAÑO 1                 | 3.39 m <sup>2</sup>  | Cambio de baldosa y piezas sanitarias                                                                                                   | Inodoro                | 1        |
|                        |                      |   | Lavamanos              | 1        |
|                        |                      |   | Juego de grifería      | 1        |
|                        |                      |   | Juego de grifería      | 1        |

PROYECTO DE REMODELACIÓN  
"PROCURADURIA PORTOVIEJO"

PROYECTO ARQUITECTONICO

|                           |                                         |         |
|---------------------------|-----------------------------------------|---------|
| CLIENTE:                  | PROFESIONAL RESPONSABLE:                |         |
| PROCURADURIA DE MEDIACION | ARQ. GIOVANNY BRITO                     |         |
| NÚMERO DE PREDIO:         | ESCALA:                                 | LÁMINA: |
|                           | 1:50                                    | A       |
| CLAVE CATASTRAL:          | FECHA:                                  |         |
|                           | Inicio: 03-ago-2023<br>Fin: 05-ago-2023 | 1 / 1   |

SELLOS MUNICIPALES:

Esc. 1:50