
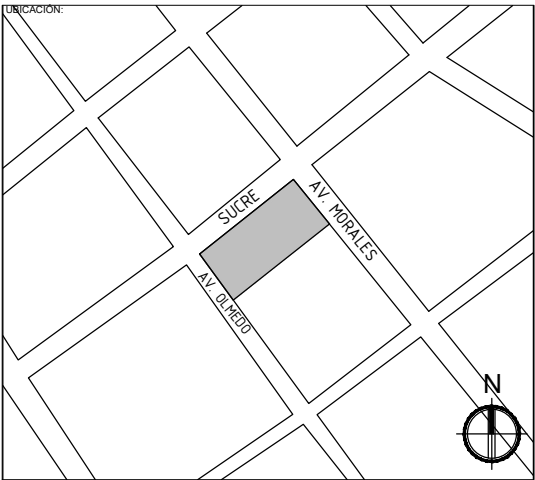
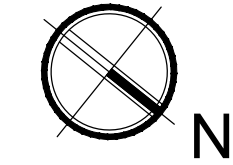


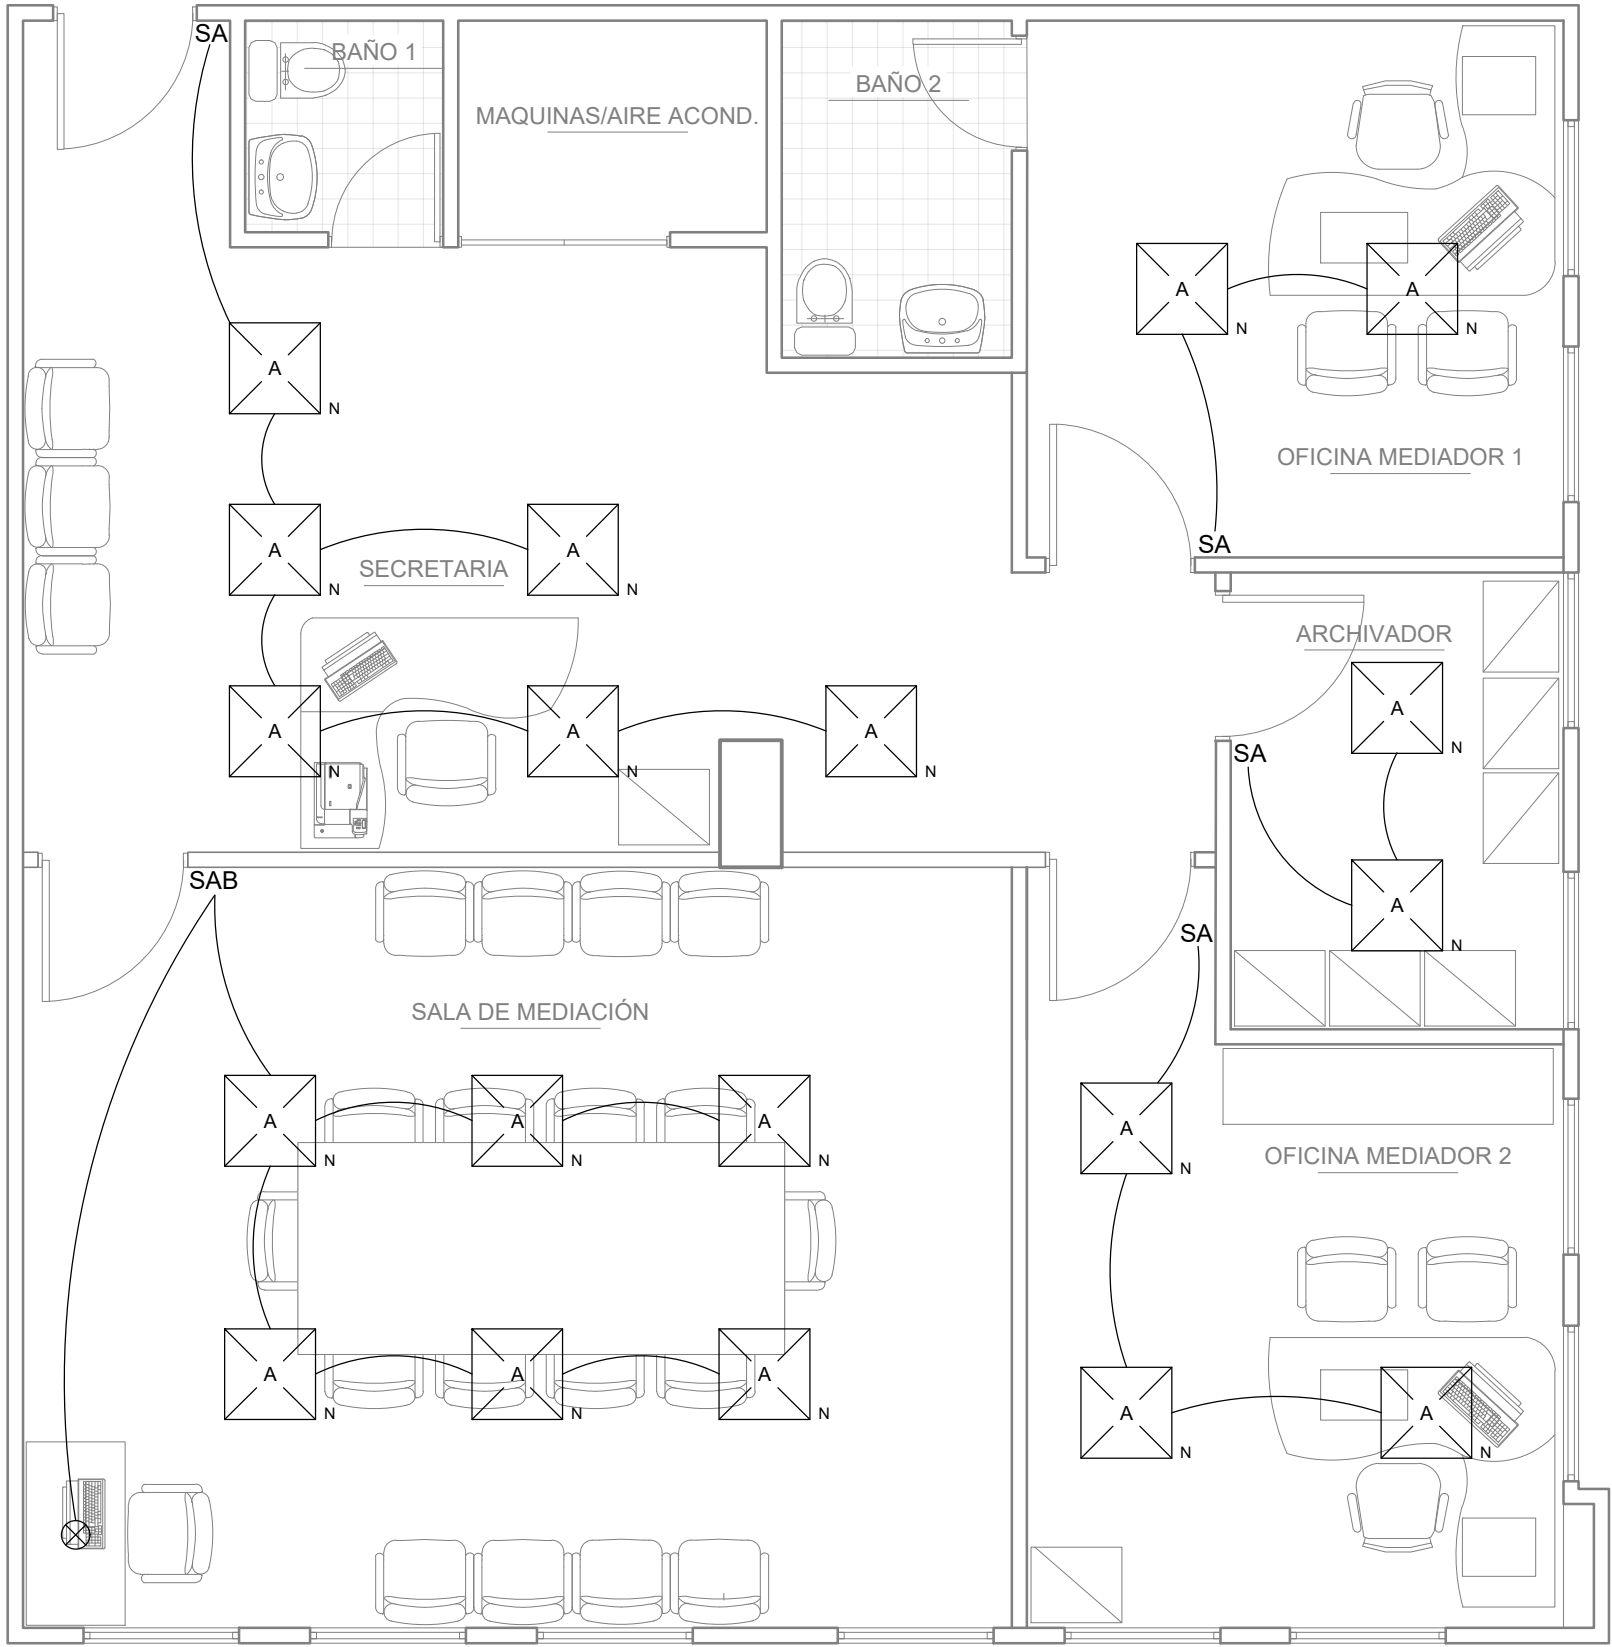

MATRIZ:

SIMBOLOGÍA TOMAS		
SIM.	DESCRIPCIÓN	CANTIDAD
⊠ _N	Lámpara 0.60x0.60 nuevo	19
⊗ _N	Ojo de buey nuevo	1
SA	Interruptor simple	4
SAB	Interruptor doble	1

PROYECTO DE REMODELACIÓN
"PROCURADURIA PORTOVIEJO"

DISEÑO ELÉCTRICO / ILUMINACION

CLIENTE:

PROCURADURIA DE MEDIACION

PROFESIONAL RESPONSABLE:

ARQ. GIOVANNY BRITO

NÚMERO DE PREDIO:

ESCALA:

1:50

CLAVE CATASTRAL:

FECHA:

Inicio: 08-ago-2023
Fin: 09-ago-2023

LÁMINA:

E

2 / 2

SELLOS MUNICIPALES:

Esc. 1:50