



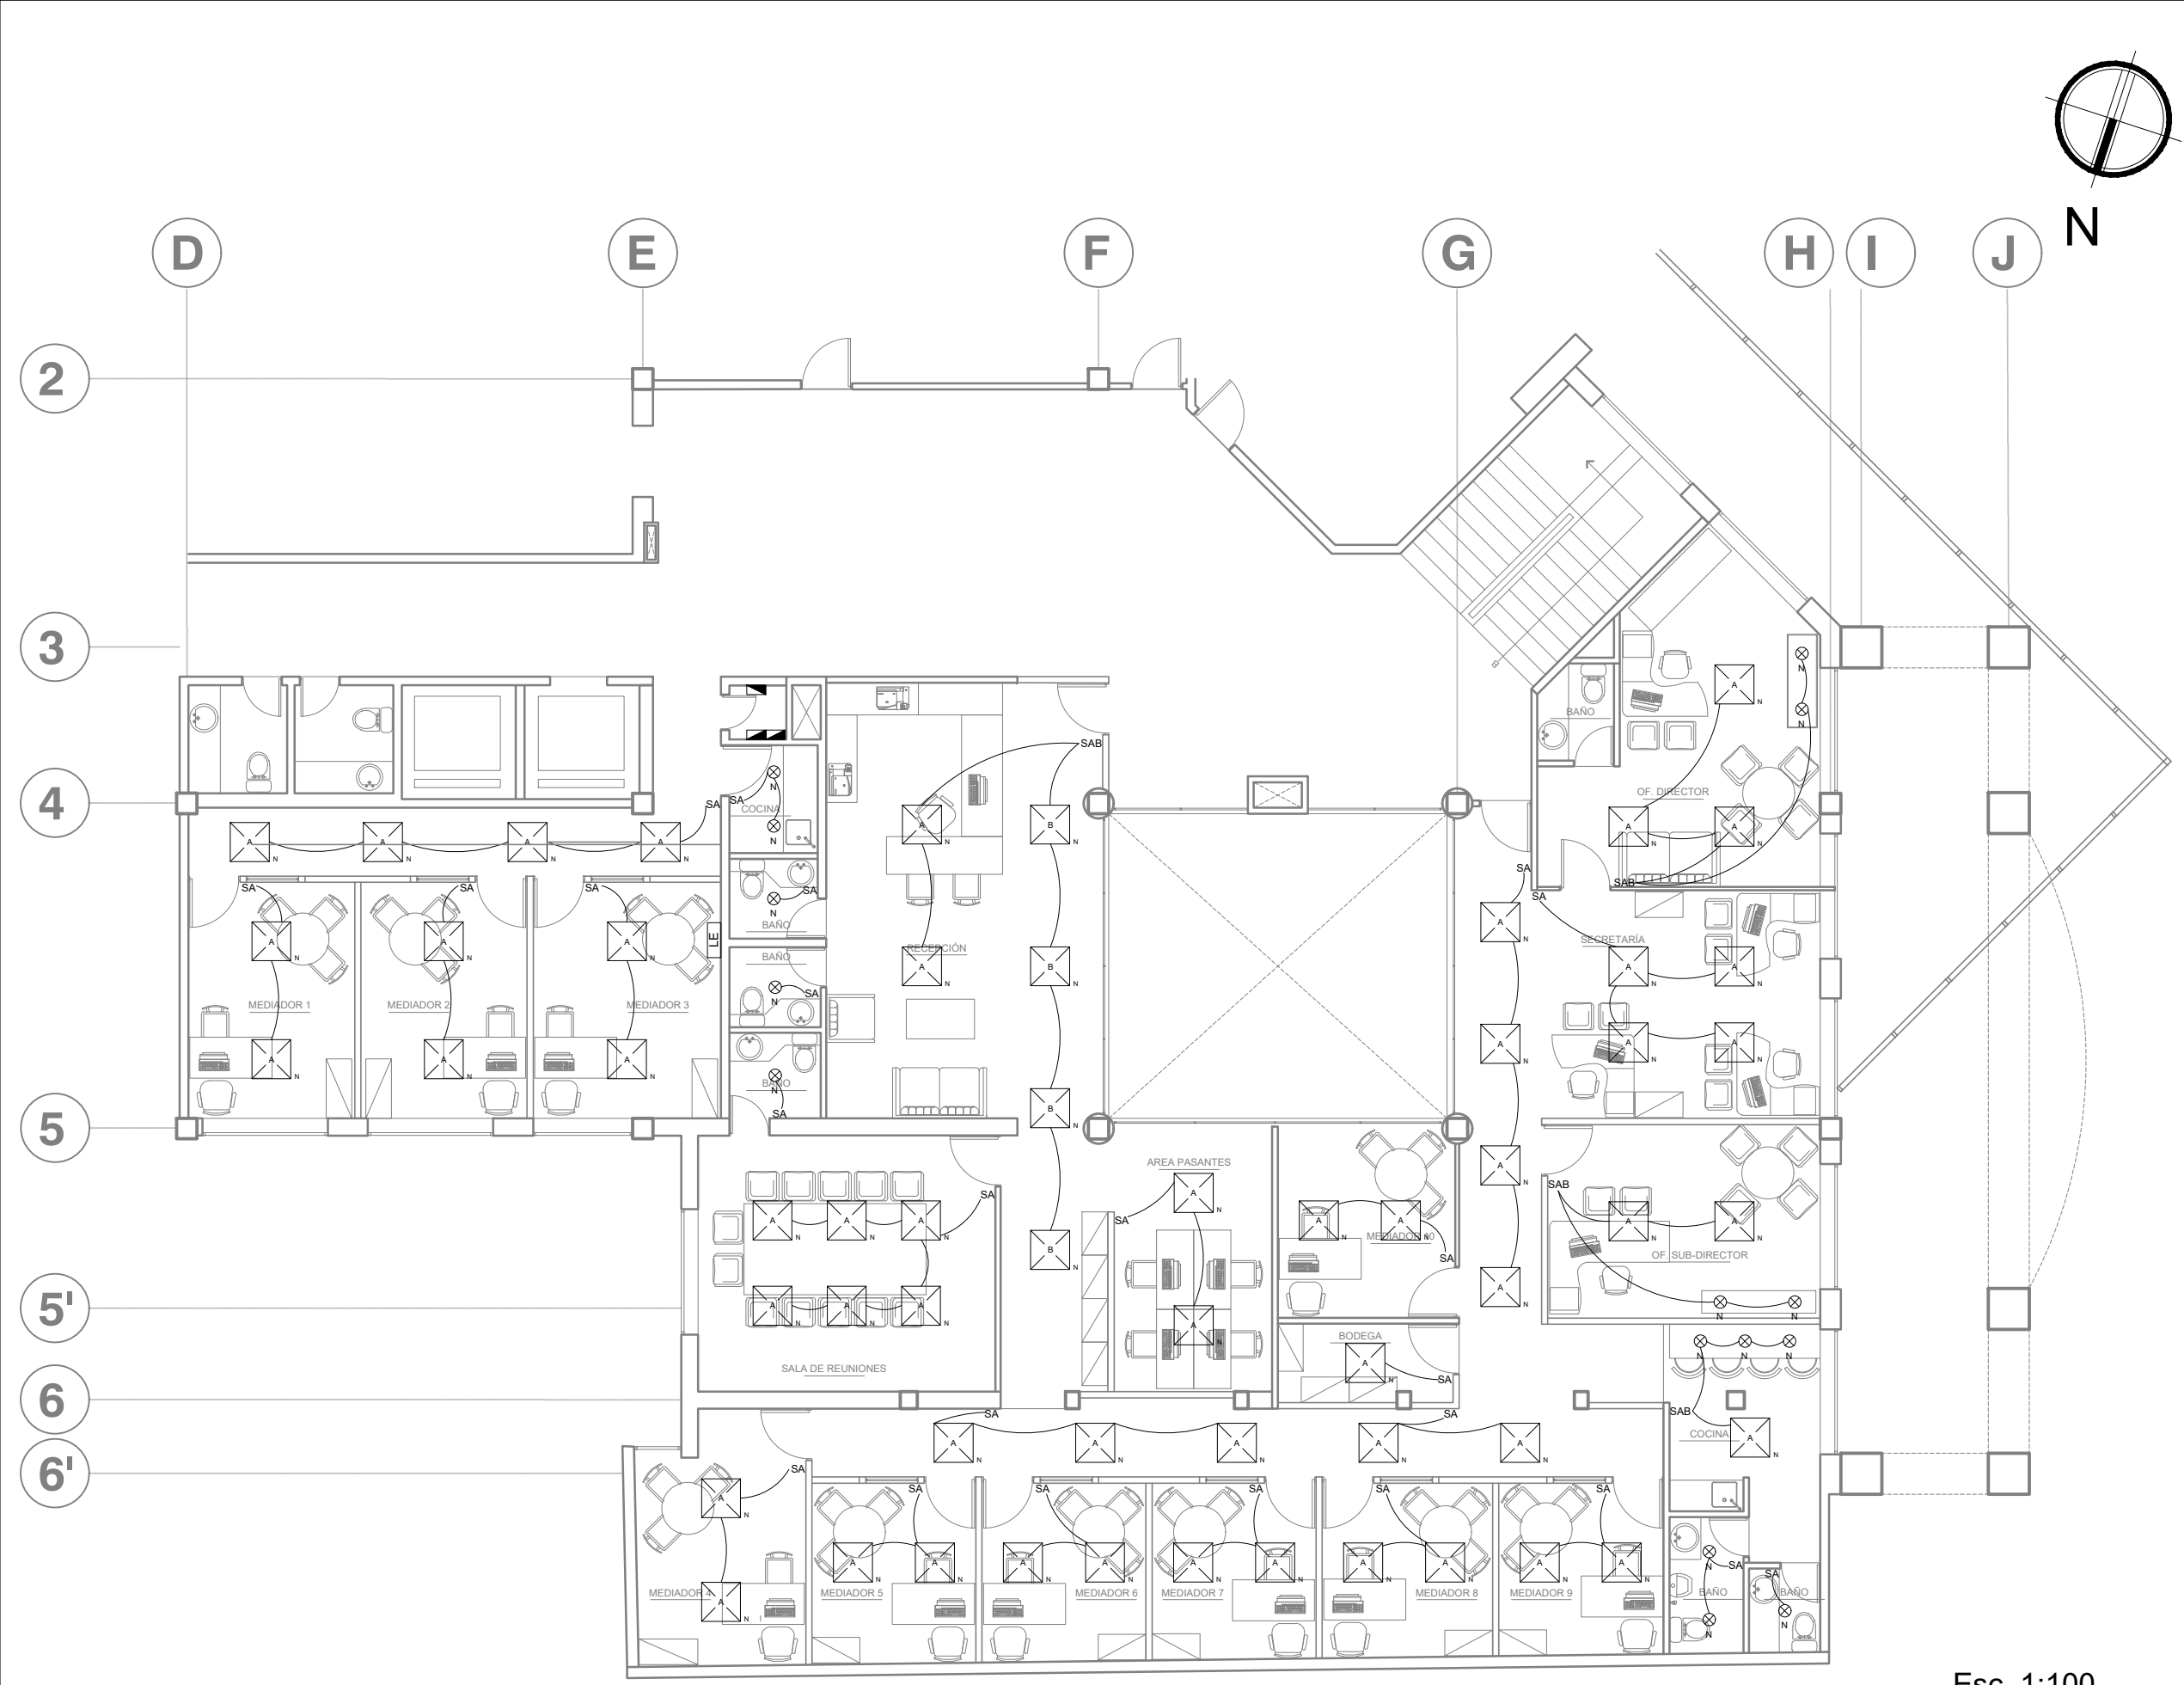

Esc. 1:100

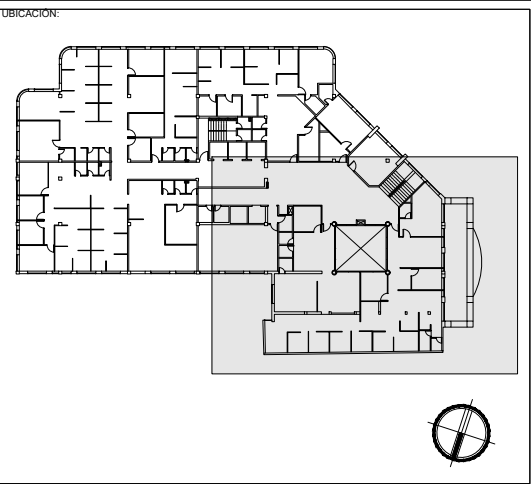

MATRIZ:

SIMBOLOGÍA TOMAS		
SIM.	DESCRIPCIÓN	CANTIDAD
N	Lámpara 0.60x0.60 nuevo	58
N	Ojo de buey nuevo	15
SA	Interruptor simple	24
SAB	Interruptor doble	4
	Tableros eléctricos	-

PROYECTO DE REMODELACIÓN
"PROCURADURIA QUITO"
DISEÑO ELÉCTRICO / ILUMINACION

CLIENTE: <	
---	--

SELLOS MUNICIPALES: