



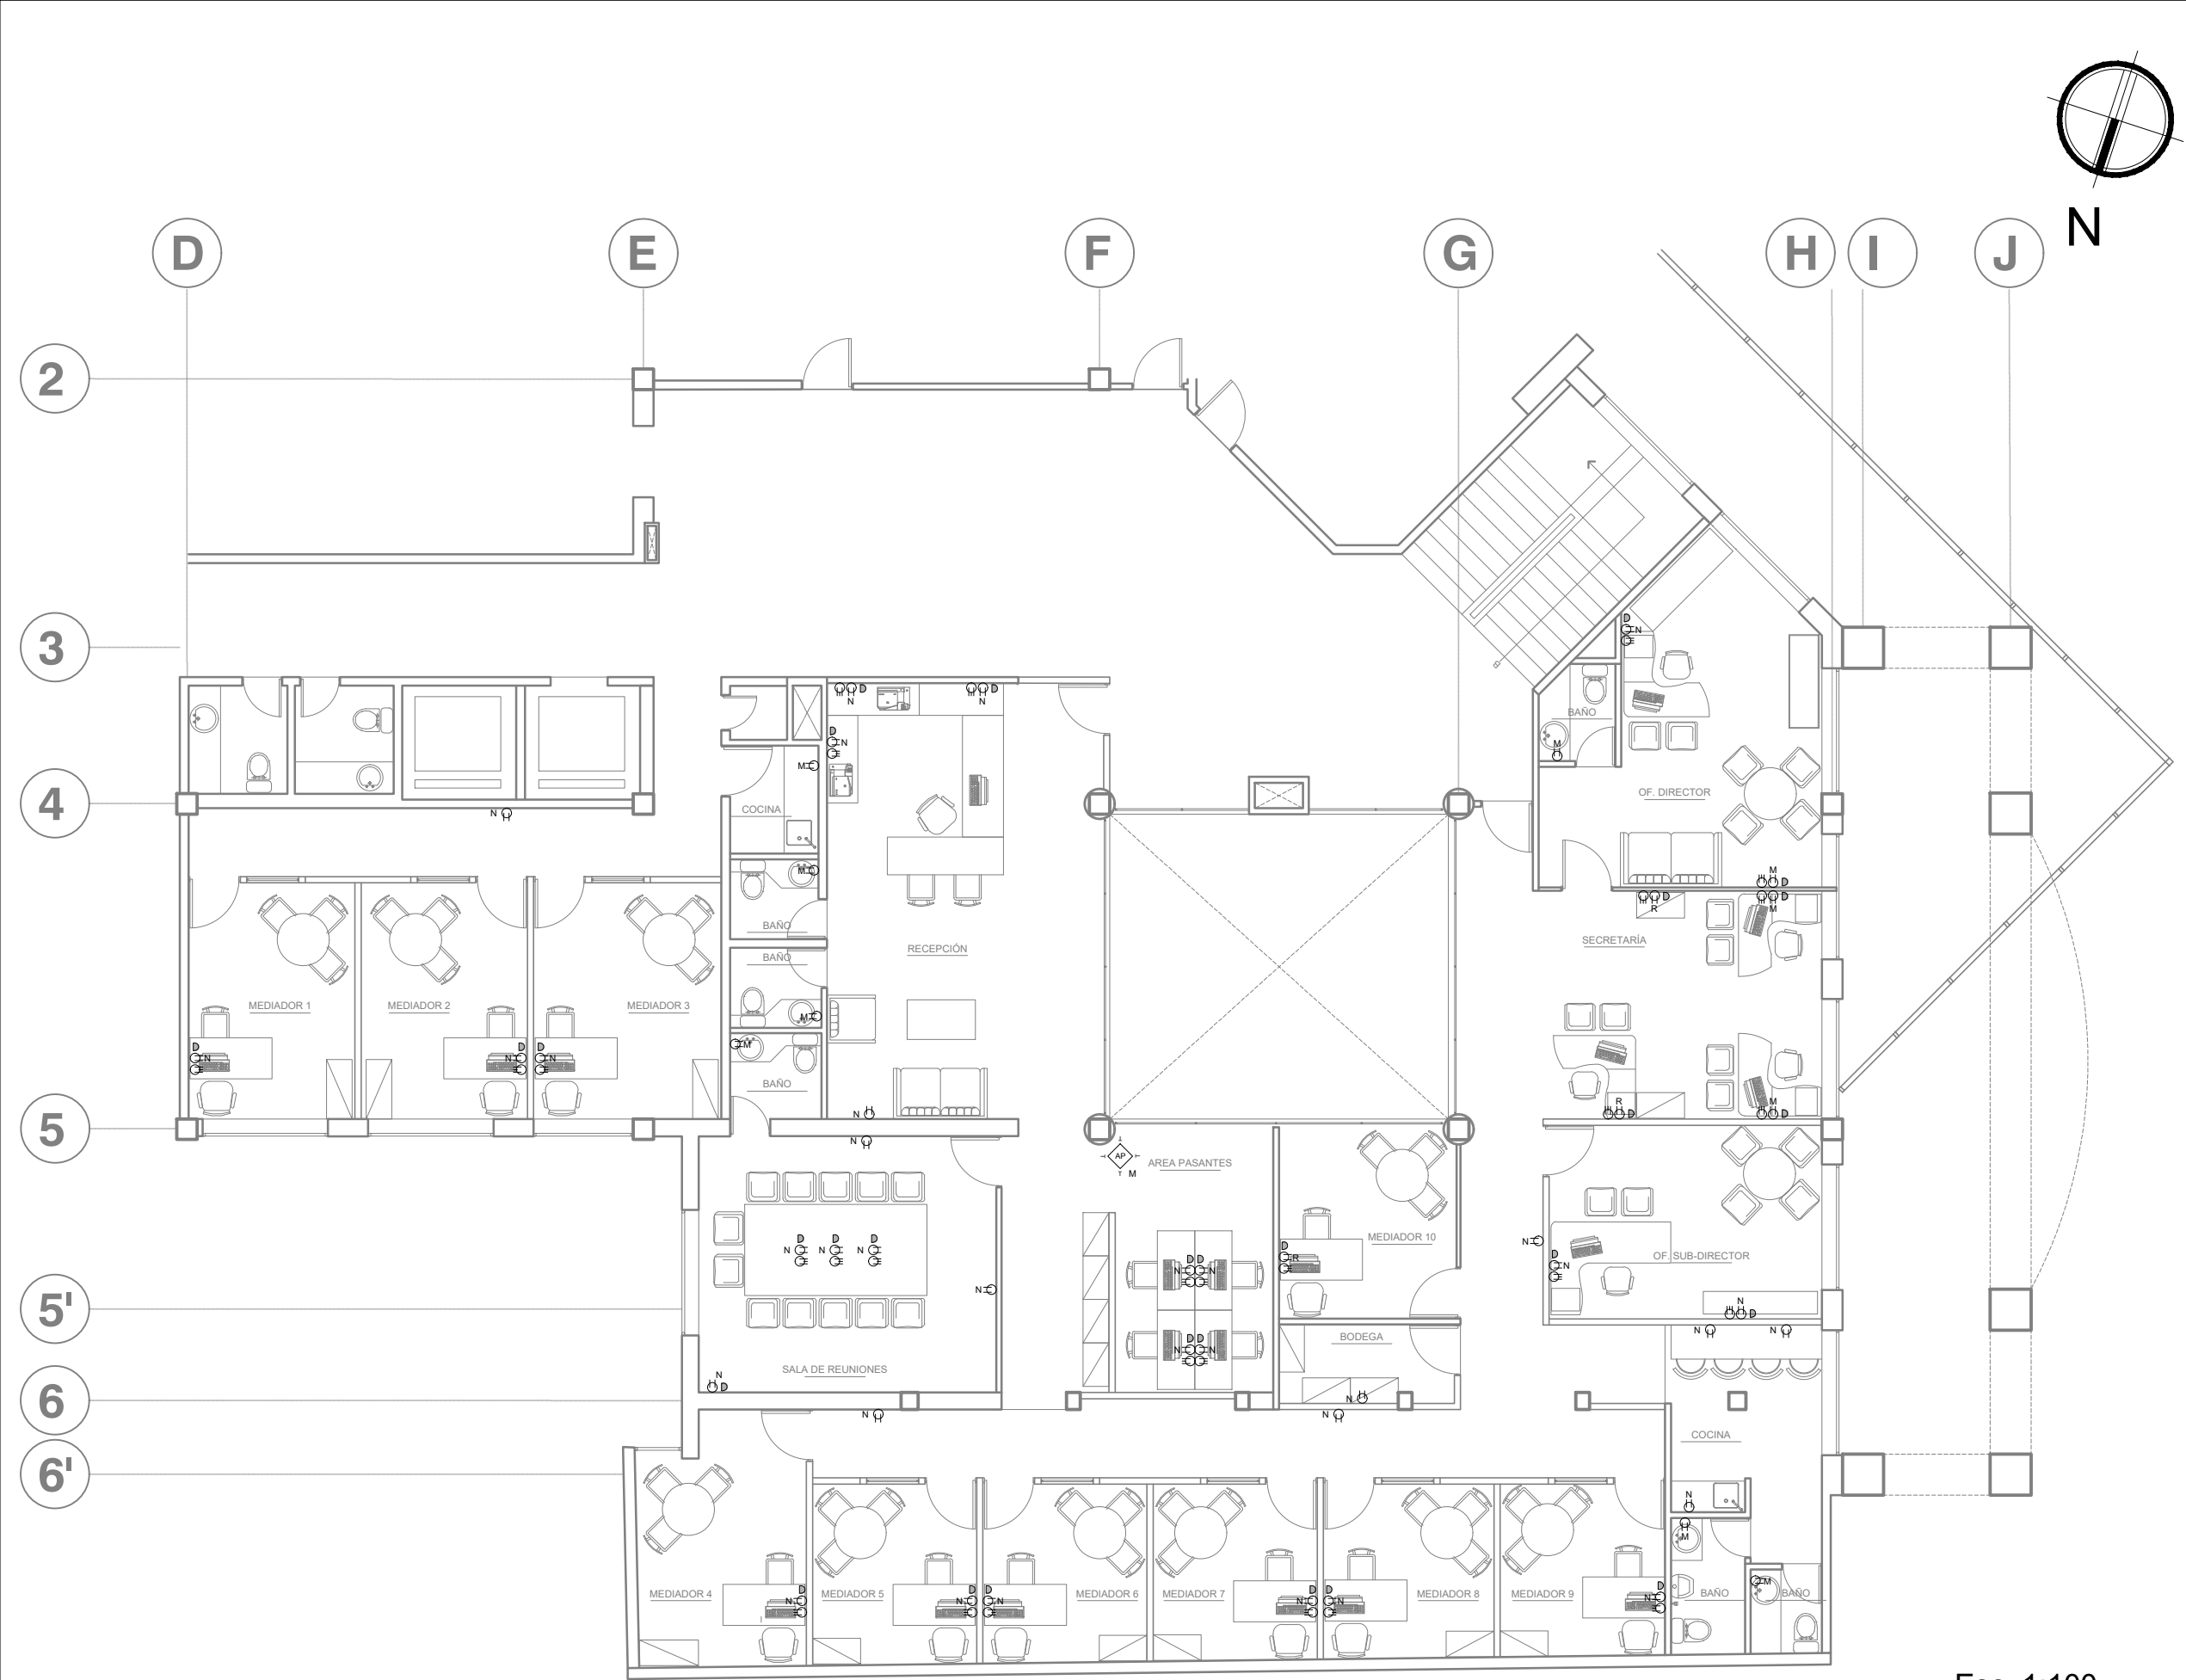

Esc. 1:100

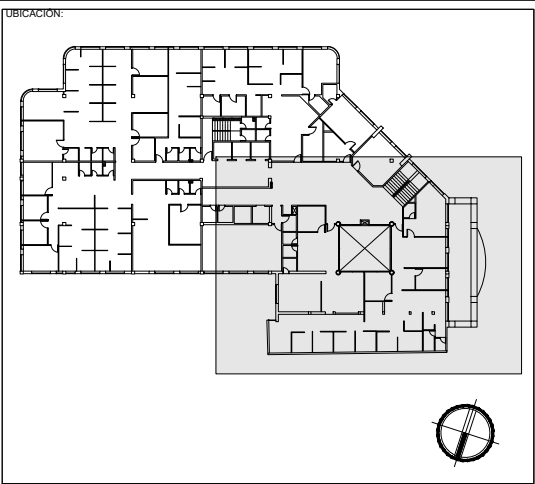

MATRIZ:

SIMBOLOGÍA TOMAS		
SIM.	DESCRIPCIÓN	CANT.
D _N	Datos CTG, 6A, NEXXT nuevo	23
G _N	Toma polarizado normal 110v nuevo	34
G _N	Toma polarizado UPS 110v nuevo	22
D _R	Datos CTG, 6A, NEXXT reubicacion	3
G _R	Toma polarizado normal 110v reub.	3
G _R	Toma polarizado UPS 110v reubicacion	3
D _M	Datos CTG, 6A, NEXXT mantiene	3
G _M	Toma polarizado normal 110v mantiene	10
G _M	Toma polarizado UPS 110v mantiene	3
◊ _M	AP (wifi empotrado) mantiene	1

PROYECTO DE REMODELACIÓN "PROCURADURIA QUITO" DISEÑO ELECTRÓNICO		
CLIENTE: PROCURADURIA DE MEDIACION	PROFESIONAL RESPONSABLE: ARQ. GIOVANNY BRITO	
NÚMERO DE PREDIO:	ESCALA: 1:100	LÁMINA: E1 1 / 1
CLAVE CATASTRAL:	FECHA: Inicio: 05-ag.-2023 Fin: 07-ag.-2023	
SELLOS MUNICIPALES:		