
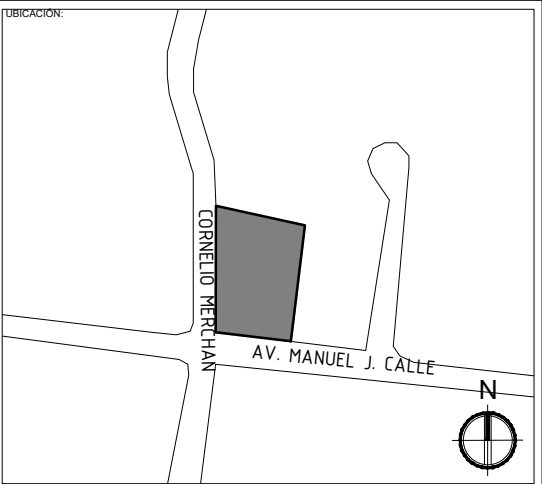


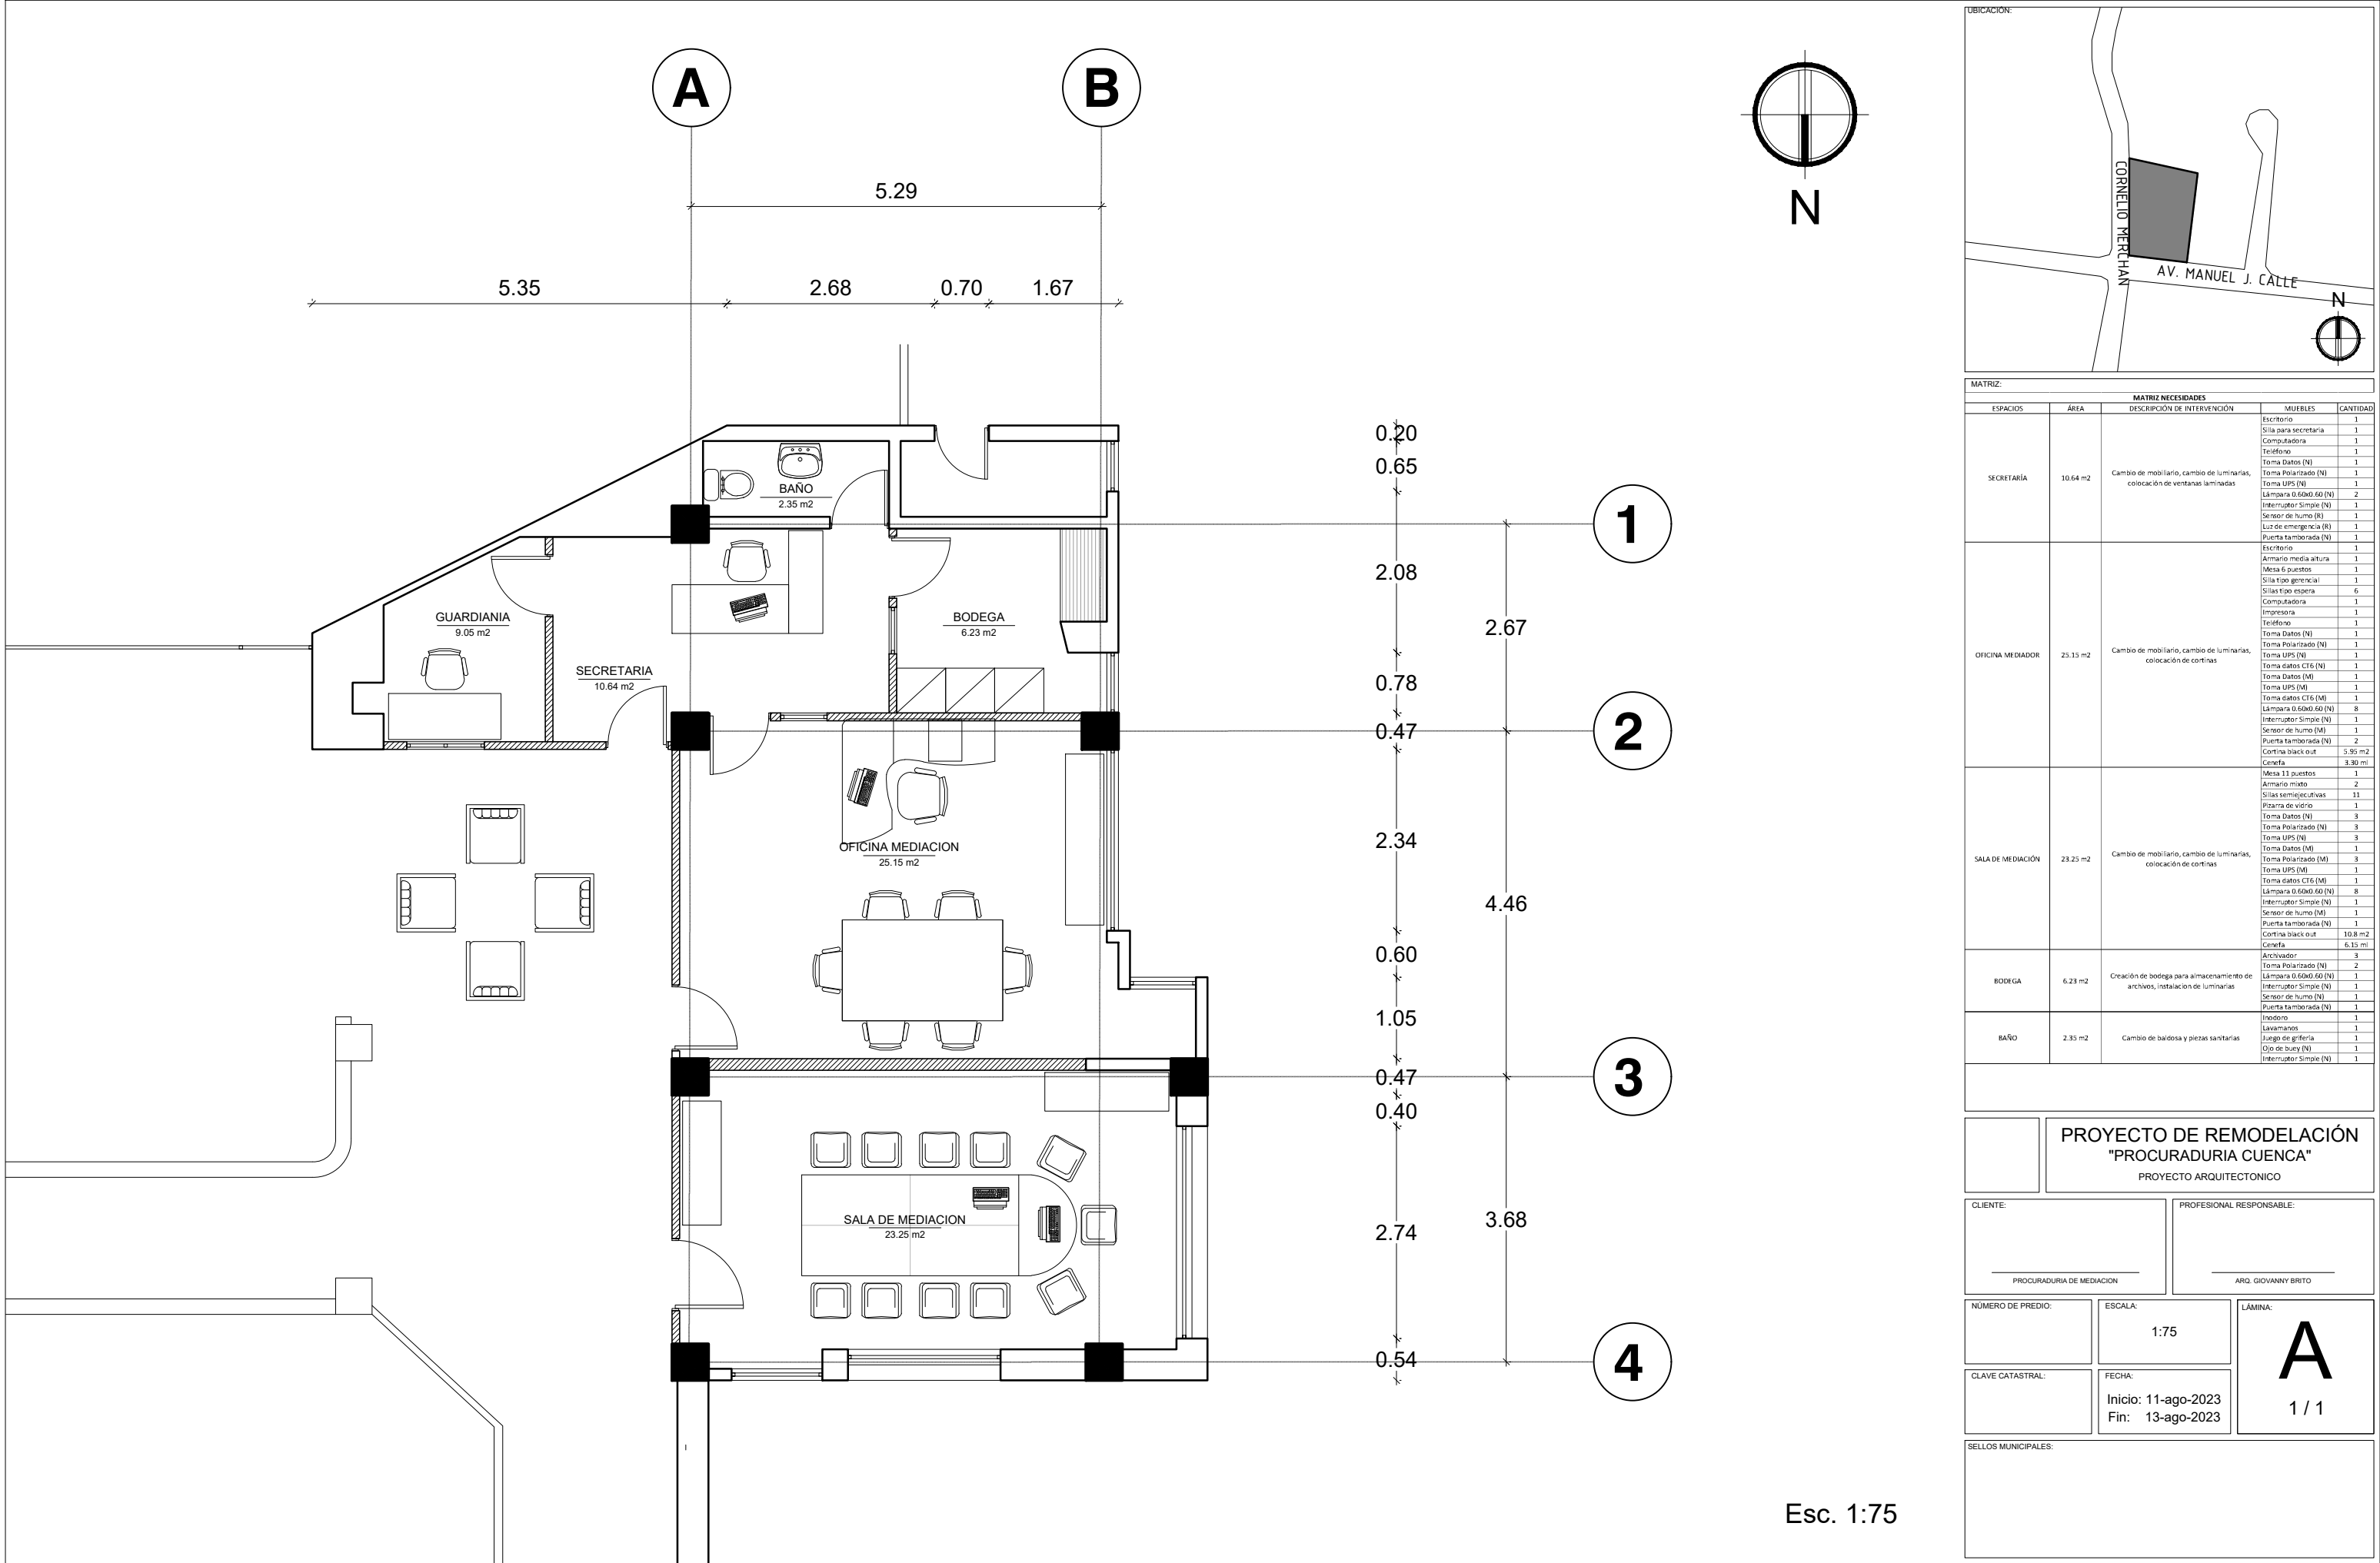

MATRIZ:				
MATRIZ NECESIDADES				
ESPACIOS	ÁREA	DESCRIPCIÓN DE INTERVENCIÓN	MUEBLES	CANTIDAD
SECRETARÍA	10.64 m2	Cambio de mobiliario, cambio de luminarias, colocación de ventanas laminadas	Escritorio	1
			Silla para secretaria	1
			Computadora	1
			Teléfono	1
			Toma Datos (N)	1
			Toma Polarizado (N)	1
			Toma UPS (N)	1
			Lámpara 0.60x0.60 (N)	2
			Interruptor Simple (N)	1
			Sensor de humo (R)	1
			Luz de emergencia (R)	1
			Puerta tamborada (N)	1
			Escritorio	1
			Armario media altura	1
OFICINA MEDIADOR	25.15 m2	Cambio de mobiliario, cambio de luminarias, colocación de cortinas	Mesa 6 puestos	1
			Silla tipo gerencial	1
			Sillas tipo ejecutiva	6
			Computadora	1
			Impresora	1
			Teléfono	1
			Toma Datos (N)	1
			Toma Polarizado (N)	1
			Toma UPS (N)	1
			Toma Datos CT6 (N)	1
			Toma Datos (M)	1
			Toma UPS (M)	1
			Toma datos CT6 (M)	1
			Lámpara 0.60x0.60 (N)	8
SALA DE MEDIACIÓN	23.25 m2	Cambio de mobiliario, cambio de luminarias, colocación de cortinas	Interruptor Simple (N)	1
			Sensor de humo (M)	1
			Puerta tamborada (N)	2
			Cortina black out	5.95 m2
			Cenefa	3.30 m
			Mesa 11 puestos	1
			Armario alto	2
			Sillas semiejecutivas	11
			Pizarra de vidrio	1
			Toma Datos (N)	3
			Toma Polarizado (N)	3
			Toma UPS (N)	3
			Toma Datos (M)	1
			Toma Polarizado (M)	3
BODEGA	6.23 m2	Creación de bodega para almacenamiento de archivos, instalación de luminarias	Toma UPS (M)	1
			Toma datos CT6 (M)	1
			Lámpara 0.60x0.60 (N)	8
			Interruptor Simple (N)	1
			Sensor de humo (M)	1
			Puerta tamborada (N)	1
			Cortina black out	10.8 m2
			Cenefa	6.15 m
BAÑO	2.35 m2	Cambio de baldosa y piezas sanitarias	Archivador	3
			Toma Polarizado (N)	2
			Lámpara 0.60x0.60 (N)	1
			Interruptor Simple (N)	1
			Sensor de humo (N)	1
			Puerta tamborada (N)	1
			Inodoro	1
			Lavamanos	1

PROYECTO DE REMODELACIÓN
"PROCURADURIA CUENCA"
PROYECTO ARQUITECTONICO

CLIENTE:

PROCURADURIA DE MEDIACION

PROFESIONAL RESPONSABLE:

ARQ. GIOVANNY BRITO

NUMERO DE PREDIO:

ESCALA:

1:75

LÁMINA:

A
1 / 1

CLAVE CATASTRAL:

FECHA:
Inicio: 11-ago-2023
Fin: 13-ago-2023

SELLOS MUNICIPALES:

Esc. 1:75