
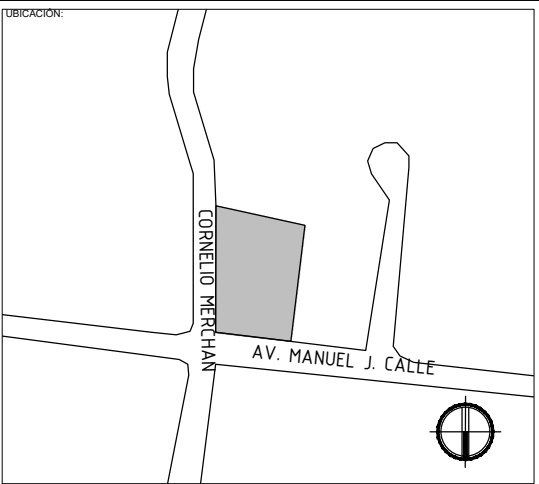


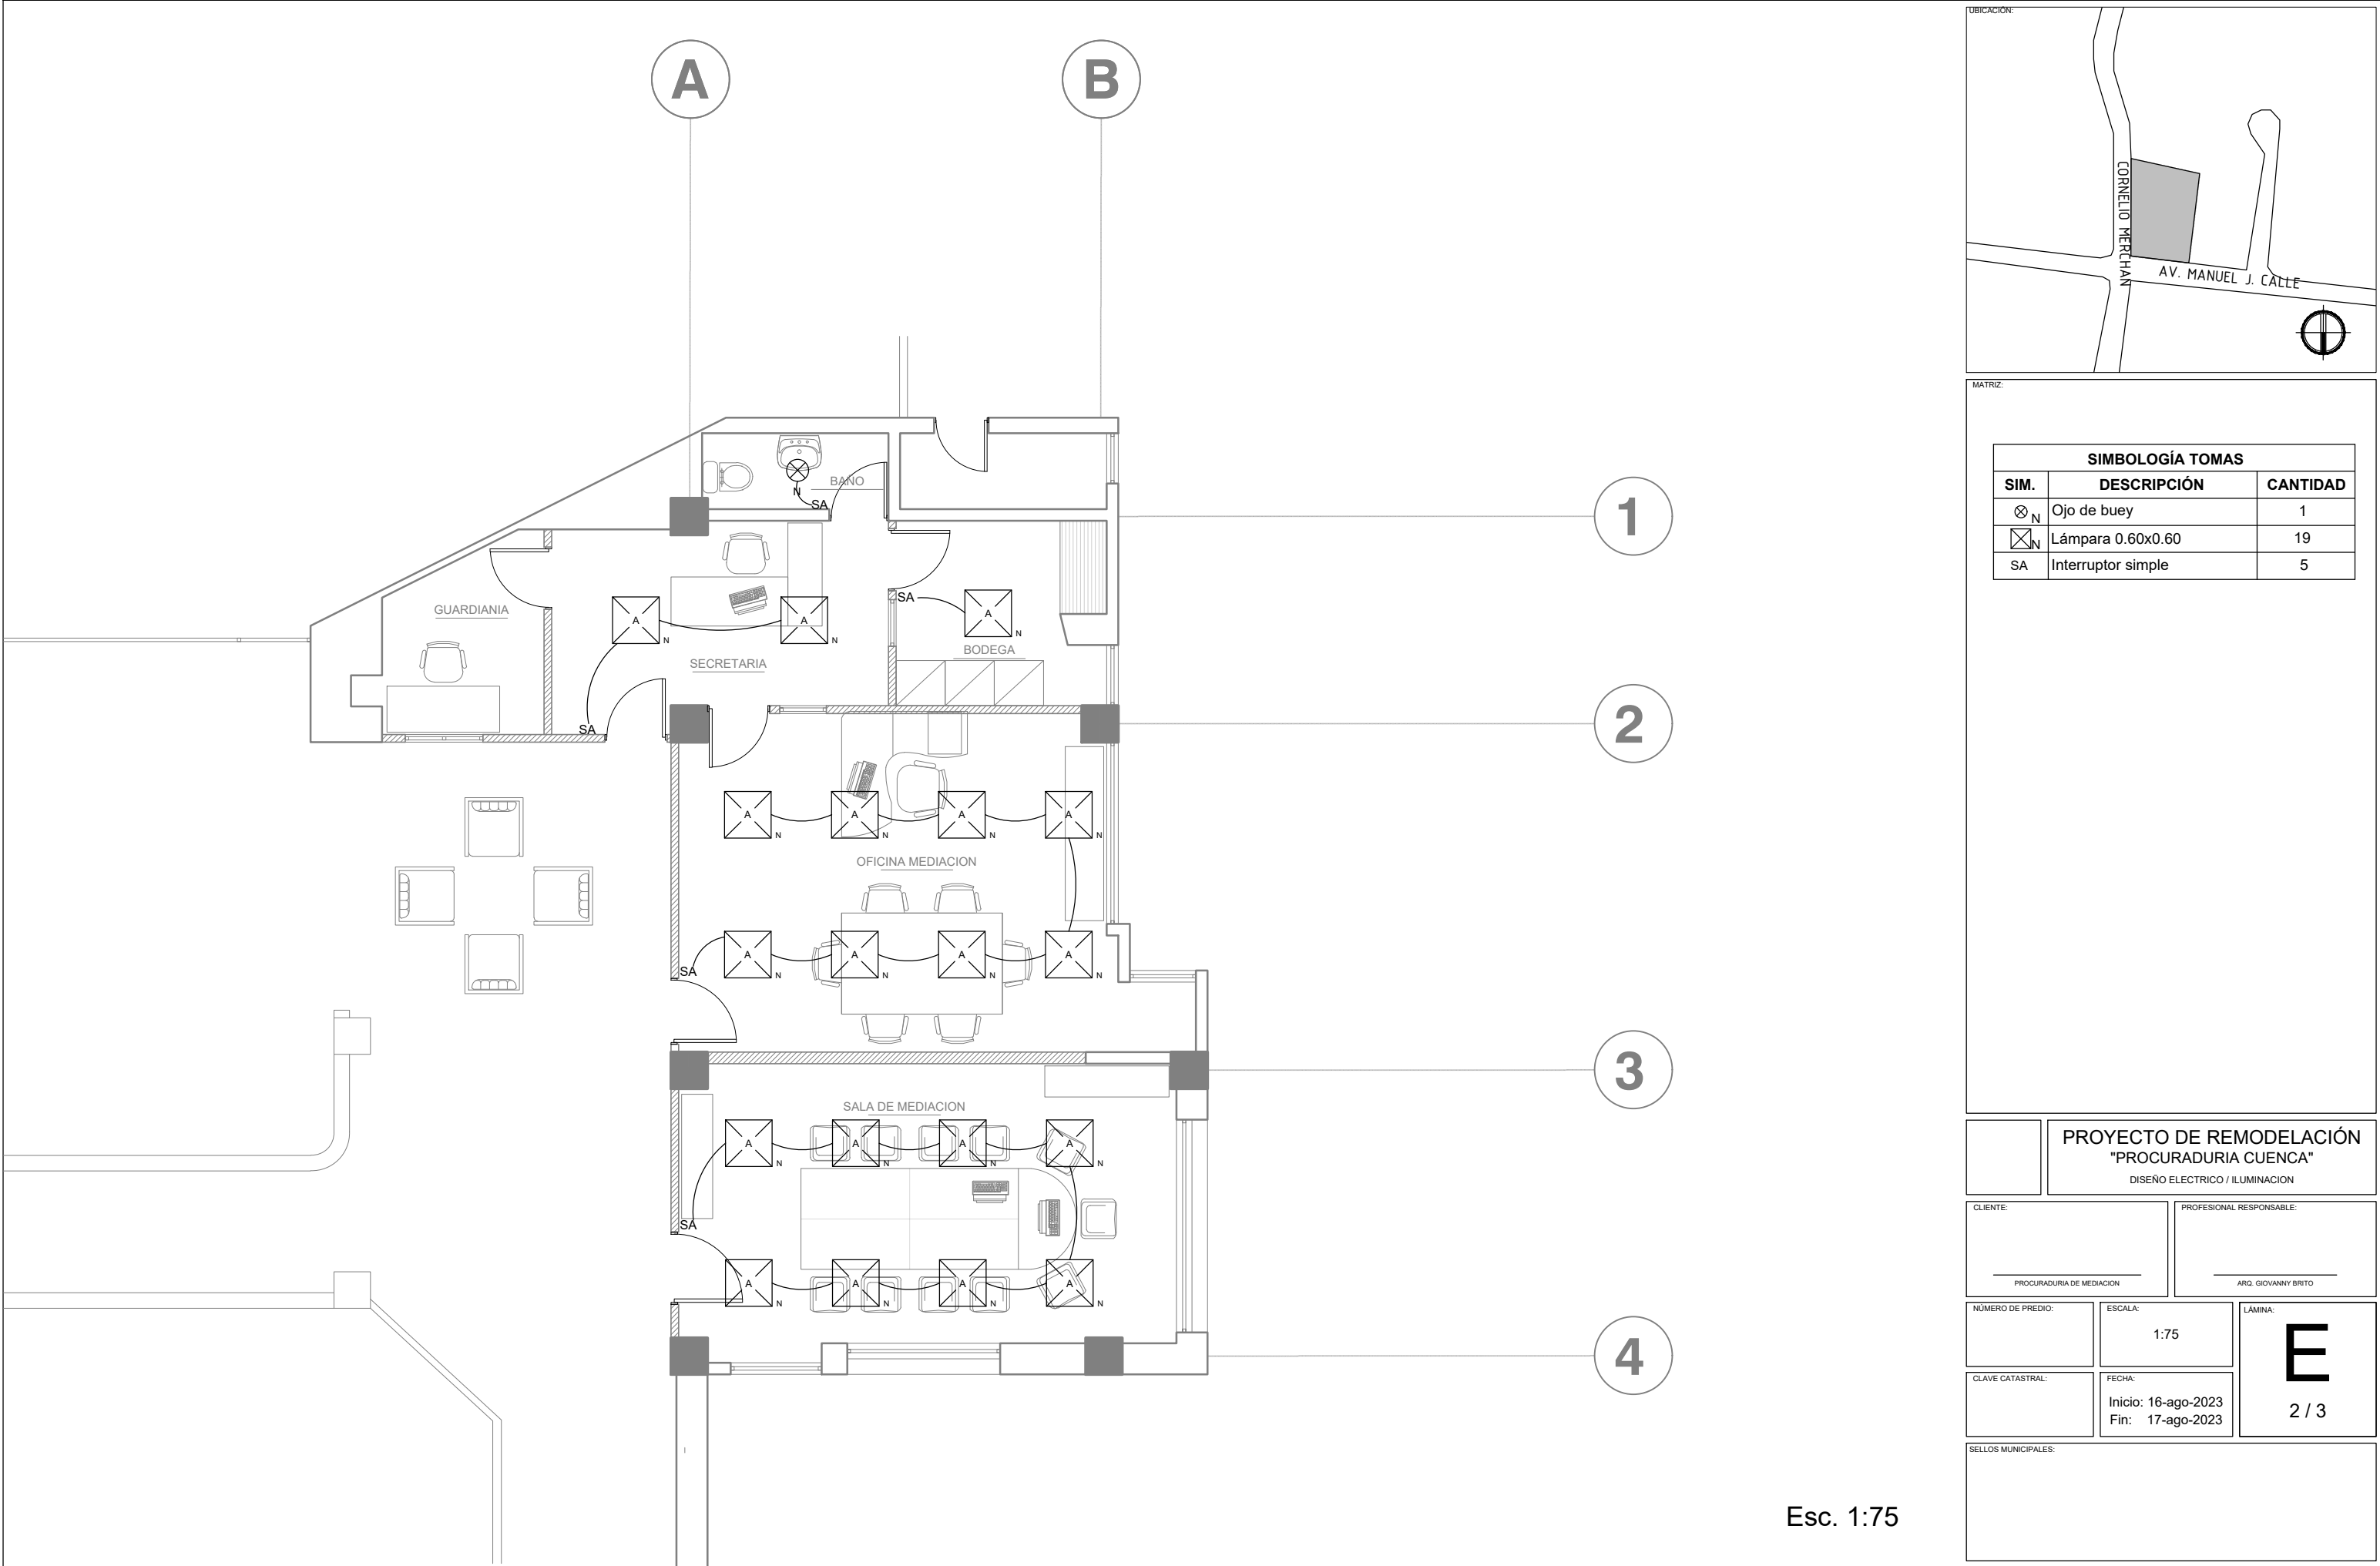

MATRIZ:

SIMBOLOGÍA TOMAS		
SIM.	DESCRIPCIÓN	CANTIDAD
⊗ _N	Ojo de buey	1
⊠ _N	Lámpara 0.60x0.60	19
SA	Interruptor simple	5

PROYECTO DE REMODELACIÓN "PROCURADURIA CUENCA" DISEÑO ELECTRICO / ILUMINACION		
CLIENTE: PROCURADURIA DE MEDIACION	PROFESIONAL RESPONSABLE: ARQ. GIOVANNY BRITO	
NUMERO DE PREDIO:	ESCALA: 1:75	LÁMINA: E 2 / 3
CLAVE CATASTRAL:	FECHA: Inicio: 16-ago-2023 Fin: 17-ago-2023	
SELLOS MUNICIPALES:		