
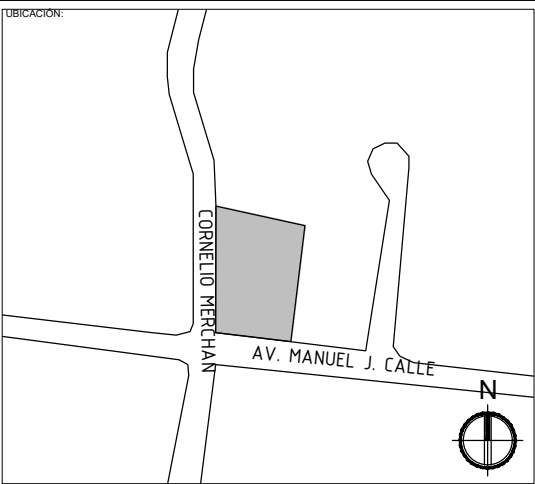


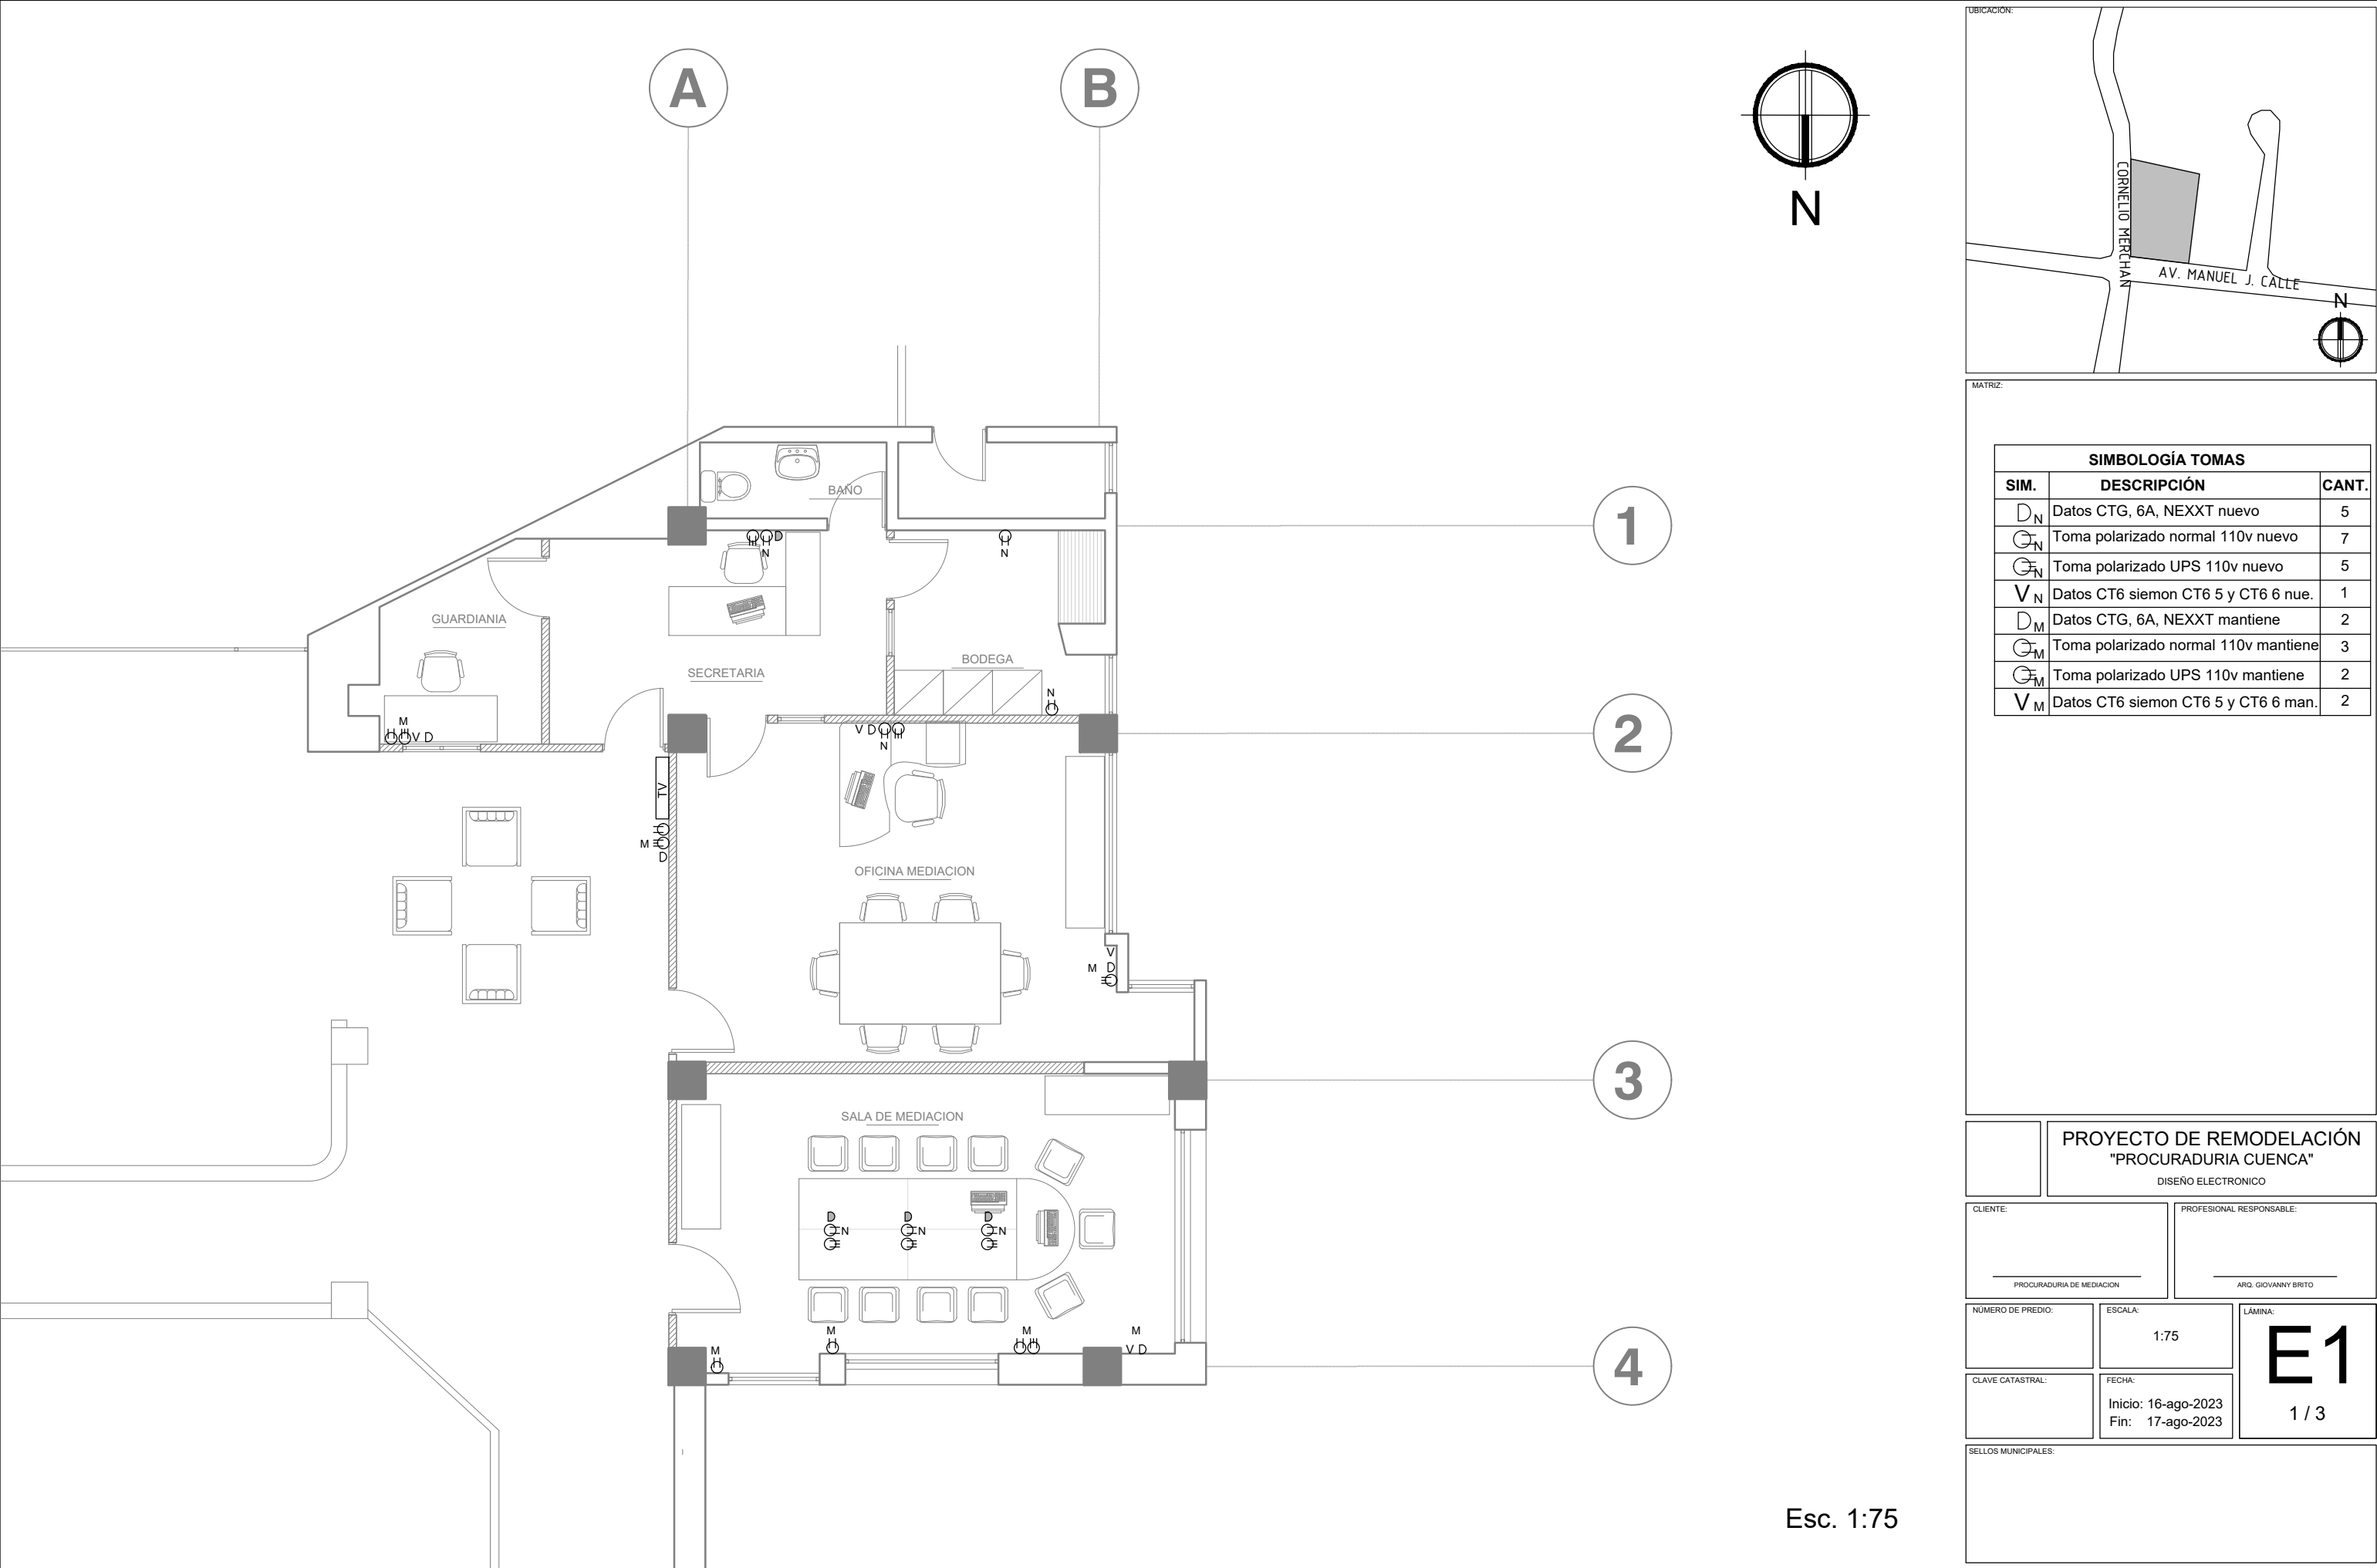

MATRIZ:

SIMBOLOGÍA TOMAS		
SIM.	DESCRIPCIÓN	CANT.
D _N	Datos CTG, 6A, NEXXT nuevo	5
G _N	Toma polarizado normal 110v nuevo	7
G _N	Toma polarizado UPS 110v nuevo	5
V _N	Datos CT6 siemon CT6 5 y CT6 6 nue.	1
D _M	Datos CTG, 6A, NEXXT mantiene	2
G _M	Toma polarizado normal 110v mantiene	3
G _M	Toma polarizado UPS 110v mantiene	2
V _M	Datos CT6 siemon CT6 5 y CT6 6 man.	2

PROYECTO DE REMODELACIÓN "PROCURADURIA CUENCA" DISEÑO ELECTRONICO		
CLIENTE: PROCURADURIA DE MEDIACION	PROFESIONAL RESPONSABLE: ARQ. GIOVANNY BRITO	
NUMERO DE PREDIO:	ESCALA: 1:75	LÁMINA: E1 1 / 3
CLAVE CATASTRAL:	FECHA: Inicio: 16-ago-2023 Fin: 17-ago-2023	
SELLOS MUNICIPALES:		