



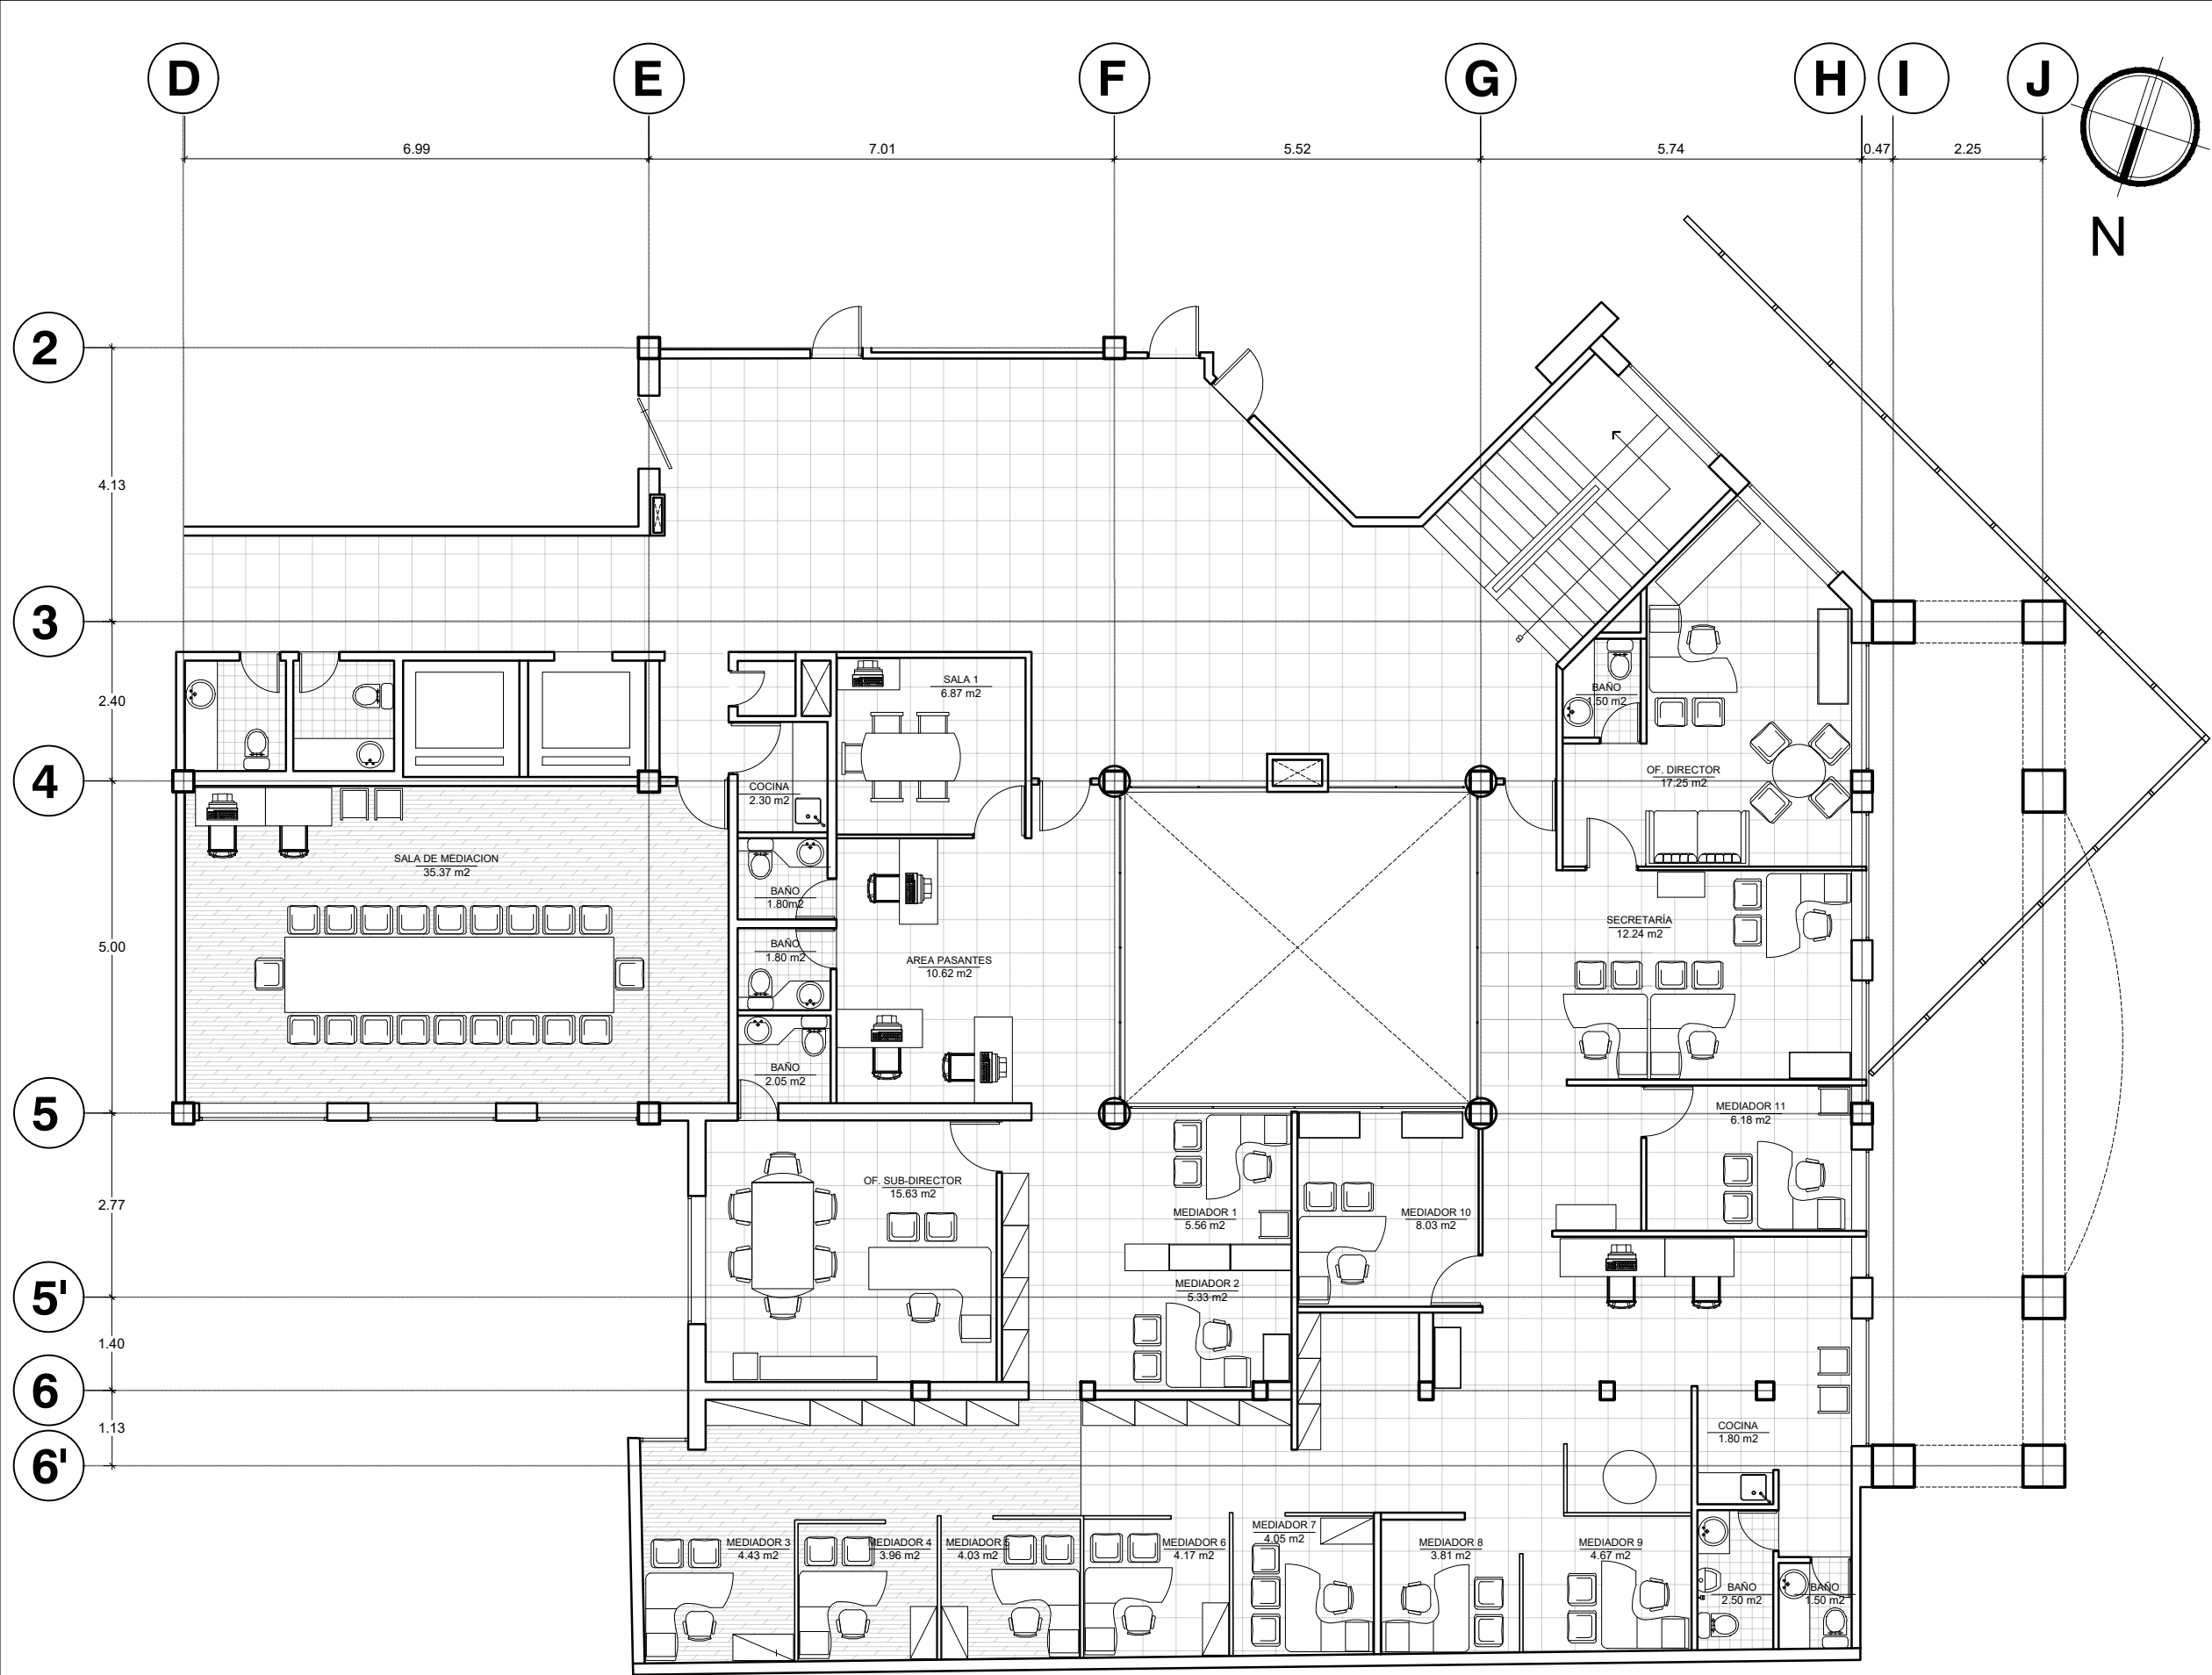

Esc. 1:100

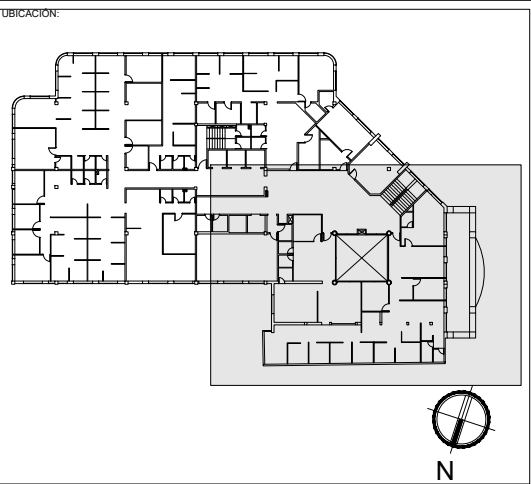

MATRIZ:						
MATRIZ MOBILIARIO QUITO						
MUEBLES	TOTAL	TIPO	CANTIDAD	ESPACIO	DESCRIPCIÓN	ESTADO
ESCRITORIOS	26	TIPO 1	11	MEDIADES 1, 2, 3, 4, 5, 6, 7, 8, 9, 10, 11	ESCRITORIO FORMAL	REGULAR/SOBREDEBENADO
		TIPO 2	1	DIRECTOR	ESCRITORIO FORMAL MADERA	BUENO
		TIPO 3	1	SUBDIRECTOR	ESCRITORIO FORMAL MADERA	BUENO
		TIPO 4	3	PASANTES	ESCRITORIO BASICO FORMAL	REGULAR/SOBREDEBENADO
		TIPO 5	2	SALA DE MEDIACIÓN	ESCRITORIO FORMAL BLANCO	REGULAR
		TIPO 6	1	ESCRITORIO METALICO FORMAL	ESCRITORIO FORMAL	REGULAR/SASTADO
		TIPO 7	2	PASANTE 2	ESCRITORIO FORMAL	REGULAR/SASTADO
		TIPO 8	2	DIRECTOR	ESCRITORIO FORMAL MADERA	BUENO
		TIPO 9	1	DIRECTOR	SALA PUESTOS	BUENO
		TIPO 10	1	SECRETARIA	SALA PUESTOS	BUENO
SILLAS	79	TIPO 1	14	SALA DE MEDIACIÓN	SILLA DE RUEDAS NEGRO	BUENO
		TIPO 2	9	DIRECTOR	MEDIADES 4, 5, 6, 7	REGULAR/SASTADO
		TIPO 3	2	SECRETARIA 1, 2	SILLA BLANCA	REGULAR/SASTADO
		TIPO 4	6	SALA DE MEDIACIÓN	SILLA BLANCA	REGULAR/SASTADO
		TIPO 5	12	SALA DE MEDIACIÓN	SILLA GRIS PLASTICO	REGULAR/SASTADO
		TIPO 6	6	MEDIADES 1, 2, 3, 4, 5, 6, 7, 8, 9, 10	SILLA GRIS PLASTICO	REGULAR/SASTADO
		TIPO 7	1	COCINA	SILLA GRIS PLASTICO	REGULAR/SASTADO
		TIPO 8	7	SUBDIRECTOR	SILLA GRIS PLASTICO	REGULAR/SASTADO
		TIPO 9	5	DIRECTOR	SILLA GRIS PLASTICO	REGULAR/SASTADO
		TIPO 10	1	SALA DE MEDIACIÓN	SILLA GRIS PLASTICO	REGULAR/SASTADO

PROYECTO DE REMODELACIÓN
"PROCURADURIA QUITO"
PLANO ESTADO ACTUAL

CLIENTE:
PROCURADURIA DE MEDIACIÓN

PROFESIONAL RESPONSABLE:
ARQ. GIOVANNY BRITO

NÚMERO DE PREDIO:
1:100

ESCALA:
1:100

LÁMINA:
A
1 / 1

CLAVE CATASTRAL:

FECHA:
JUNIO / 2023

SELLOS MUNICIPALES: